




1-1
 Схема производства работ по сносу строительных конструкций водонапорной башни с помощью экскаватора-разрушителя Hitachi 350

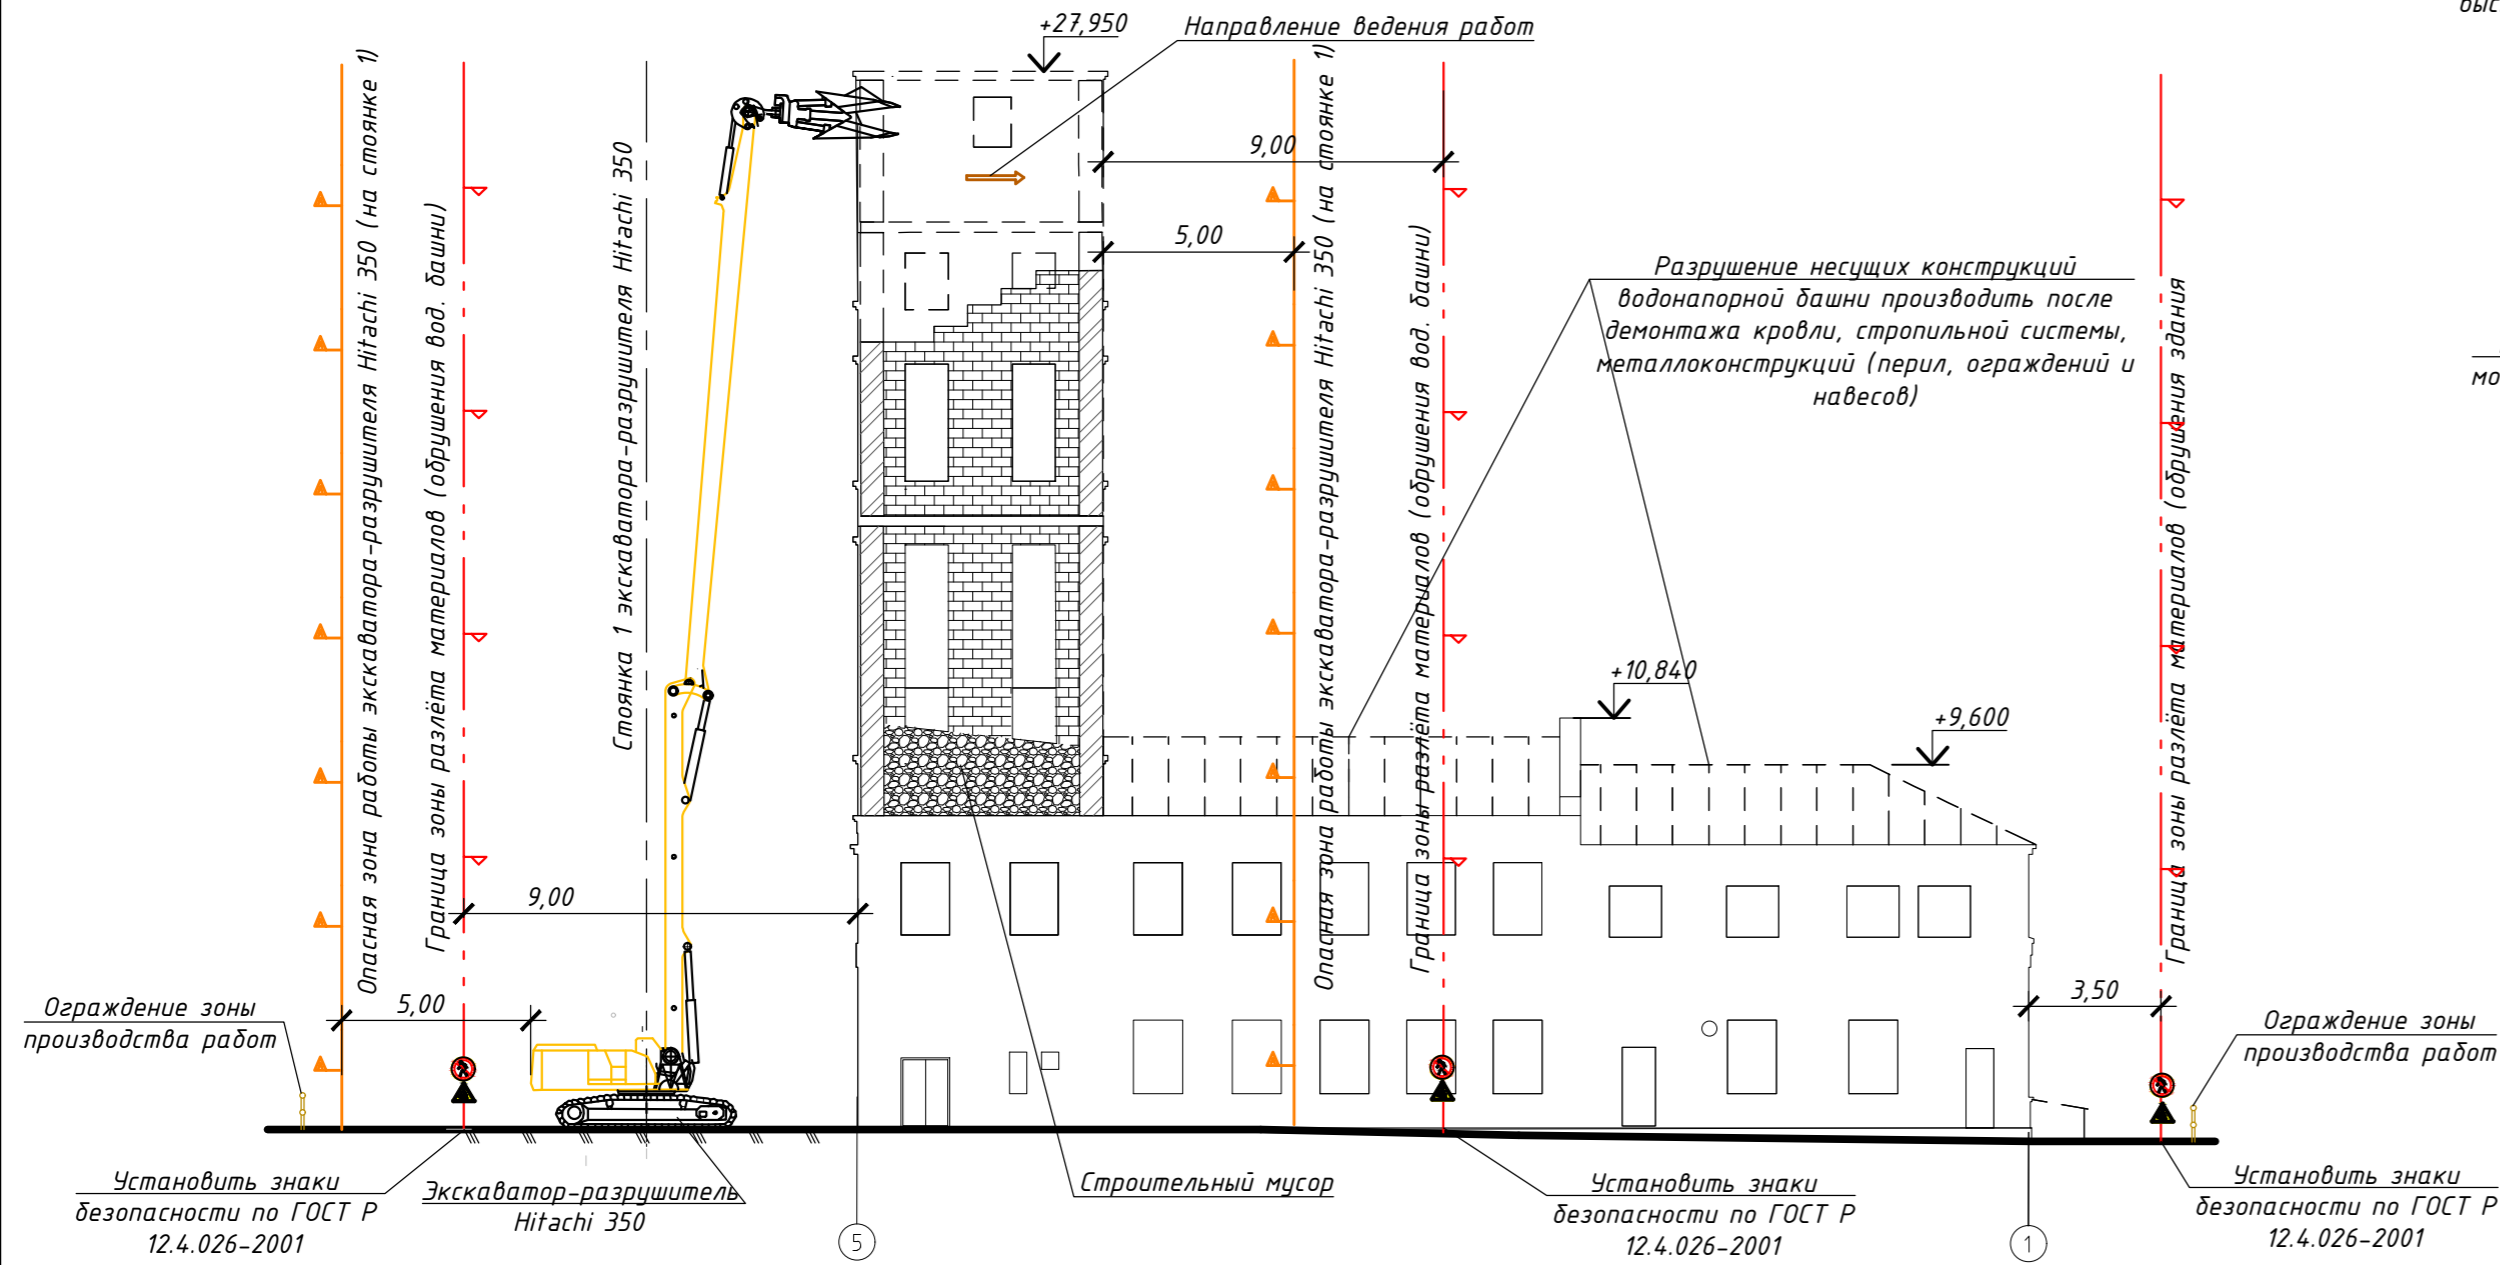


1-1
 Схема производства работ по сносу строительных конструкций основного здания с помощью экскаватора EK-270

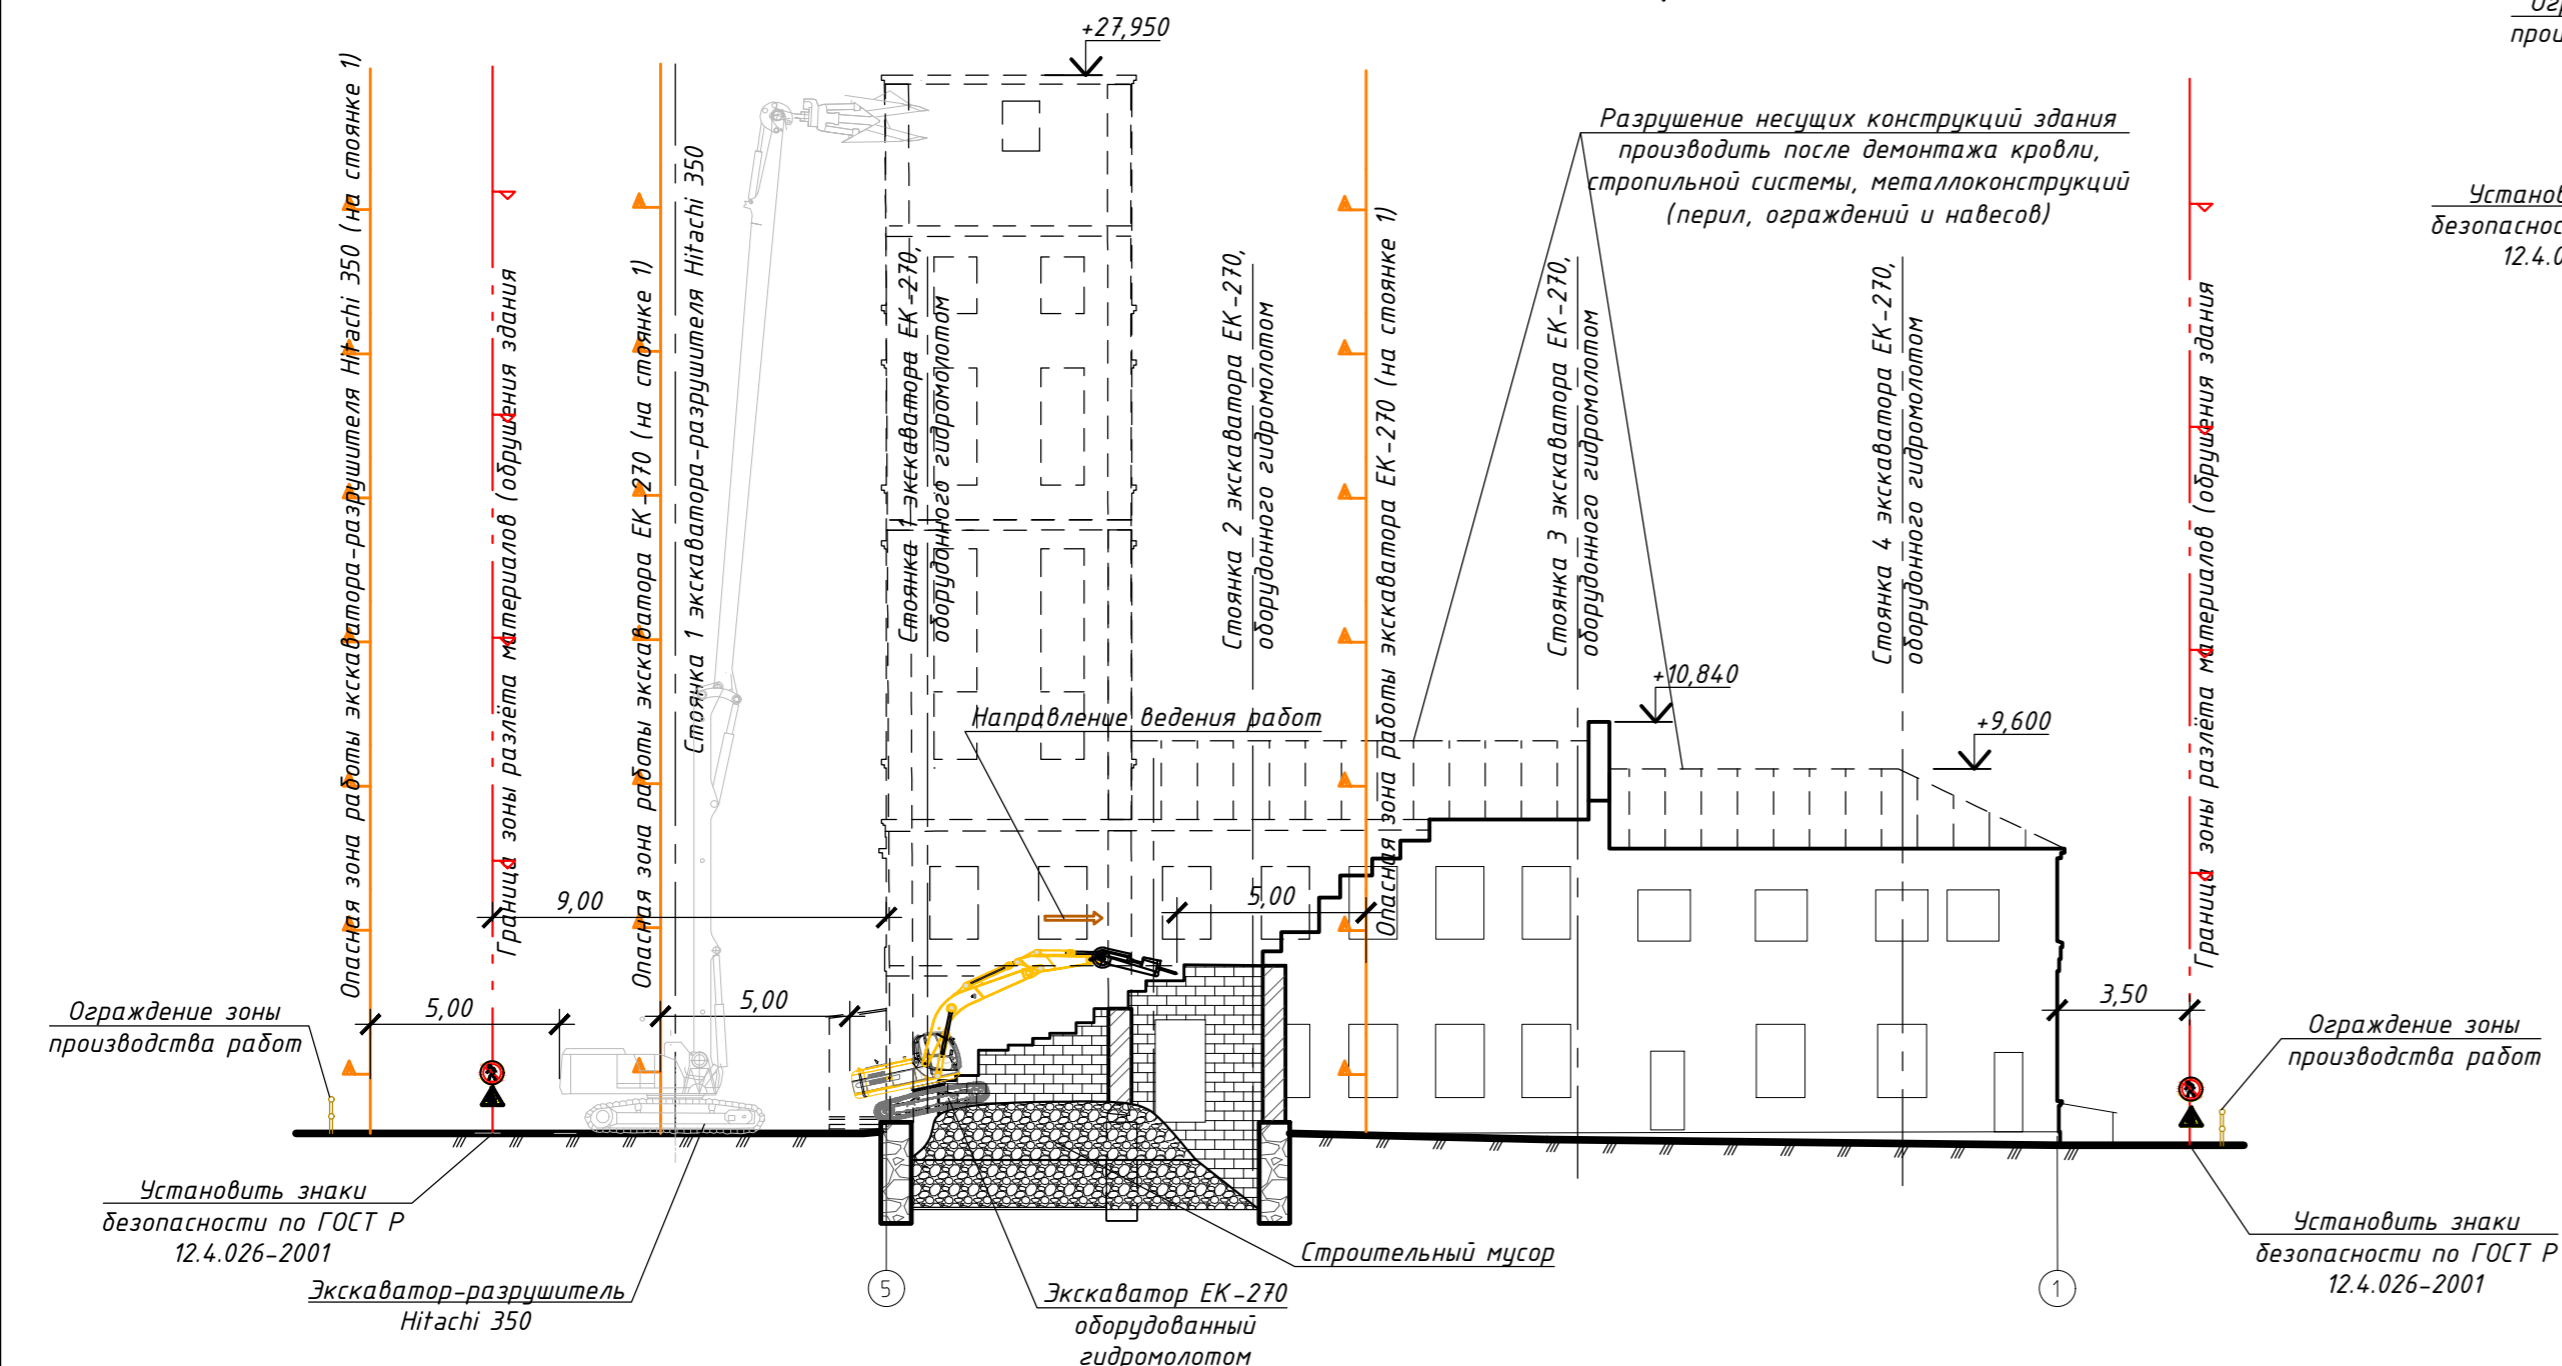

2-2
 Схема производства работ по демонтажу стропильной кровли

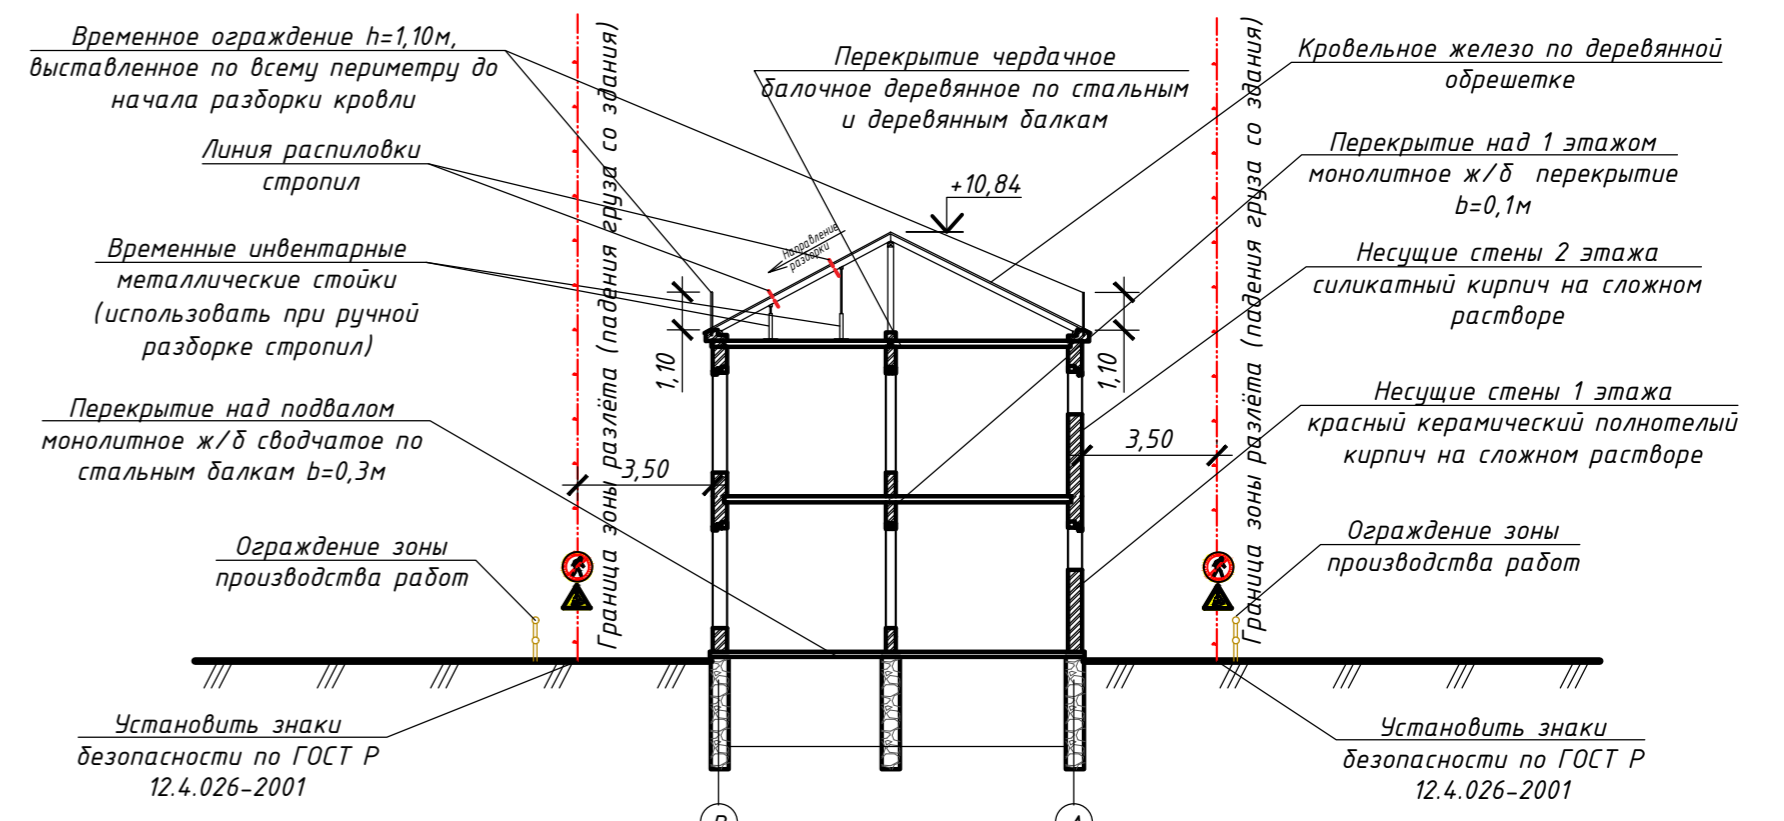

3-3
 Схема производства работ по сносу ленточного фундамента здания

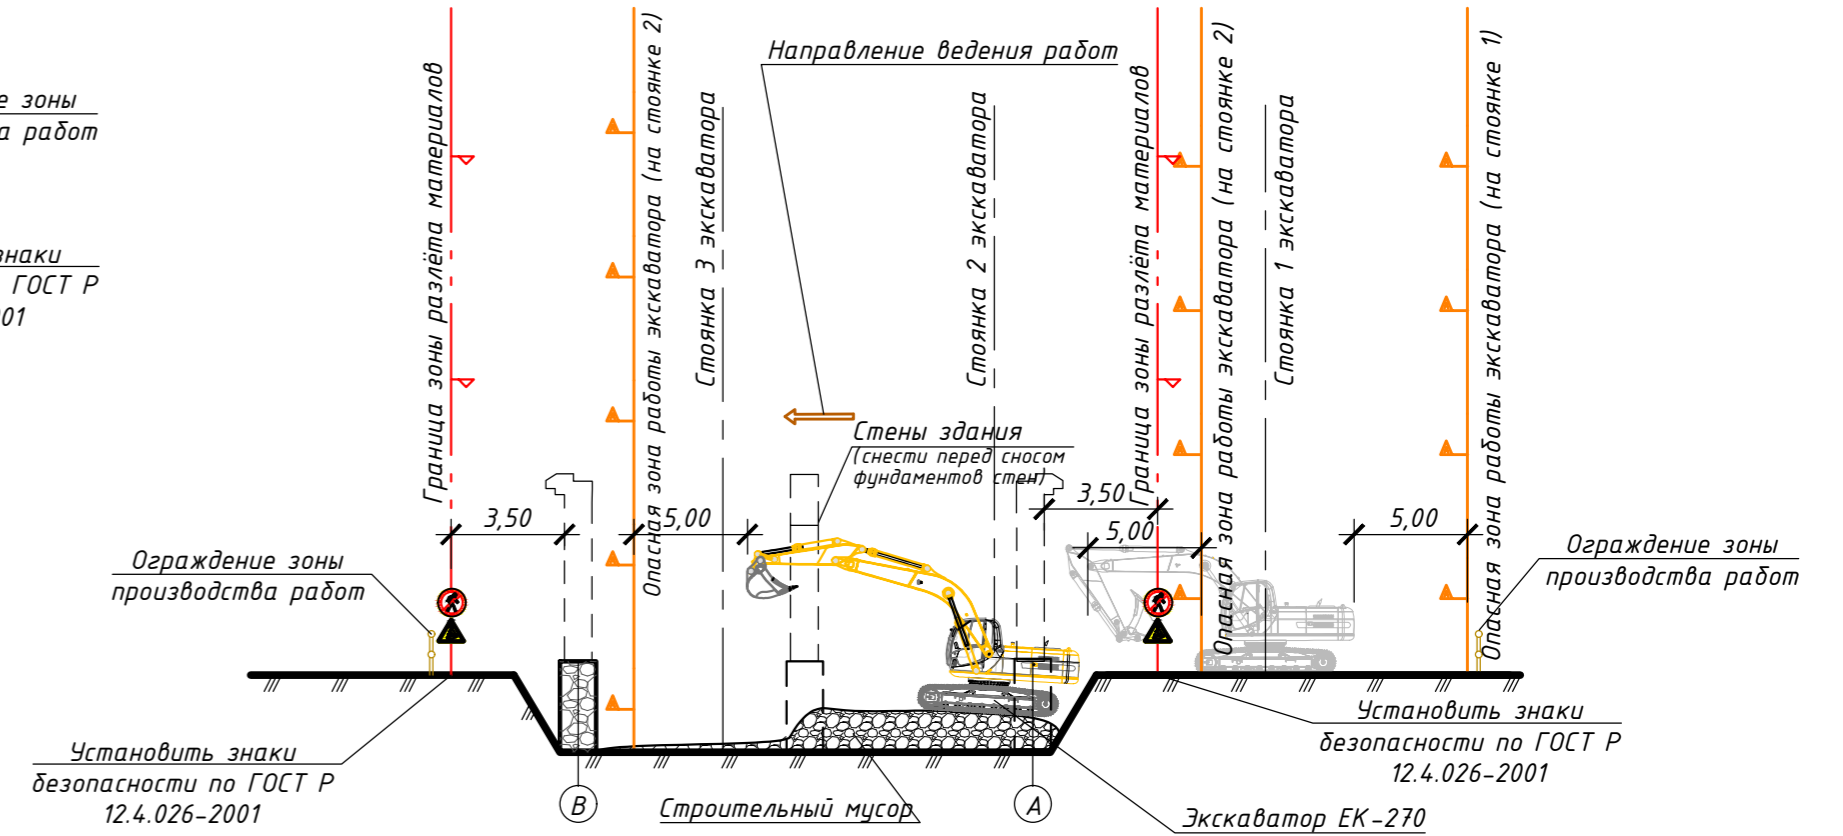

Примечание

Демонтаж обрешетки и стропильной системы ведут после демонтажа кровельного покрытия зданий, осуществляемого вручную без использования грузоподъемных механизмов (см. 5-02.16-ППР.ТК-3).
 Для разборки стены необходимо пробить в ней вертикальные штрабы с наружной стороны, которые отсекут сносимую часть от сохраняемой части стены. Штрабят стену ярусами высотой 1,5 - 2 м по мере разборки стены экскаватором, оборудованным гидромолотом для сноса зданий. Попадающие в кладку металлические связи оставляют нетронутыми до окончания расчистки, а потом перед разборкой перерезают, стену высотой не более 2 м рушат экскаватором без штрабления. Завал из строительного мусора и погрузку его на автосамосвал осуществляют при помощи экскаватора, оборудованного обратной лопатой.
 Пробивку штраб производят с подмостей или с автогидроподъемника на выносных опорах.
 Схемы работ и возникновение опасных зон на стоянках показано на разрезах. Для остальных стоянок аналогичных работ разрезы не показаны, опасные зоны аналогичны.
 Снос фундаментов зданий осуществляют после сноса всех стен.
 Снос фундаментов осуществляется экскаватором, оборудованным обратной лопатой. Завал из строительного мусора и погрузку его на автосамосвал осуществляют при помощи экскаватора, оборудованного обратной лопатой.
 Схемы работ и возникновение опасных зон при сносе фундаментов на стоянках показано на разрезах. Для остальных стоянок при выполнении аналогичных работ разрезы не показаны, опасные зоны аналогичны.

						08/18-ППР1			
						Лечебно-административный корпус с приемным карантинным отделением ГКЧЗ МО "Видновский специализированный дом ребенка" по адресу: г. Видное, ул. Школьная, 91			
Изм.	Колуч	Лист	№ док.	Подпись	Дата				
Директор	Петренко					Демонтаж зданий	Стад.	Лист	Листов
						Р	4	4	
Разработ	Шевченко					Разрезы 1-1, 2-2, 3-3	Инженерное бюро ООО "Фил. Проект"		