


Схема возведения поддерживающих конструкций рам и фахверковых стоек

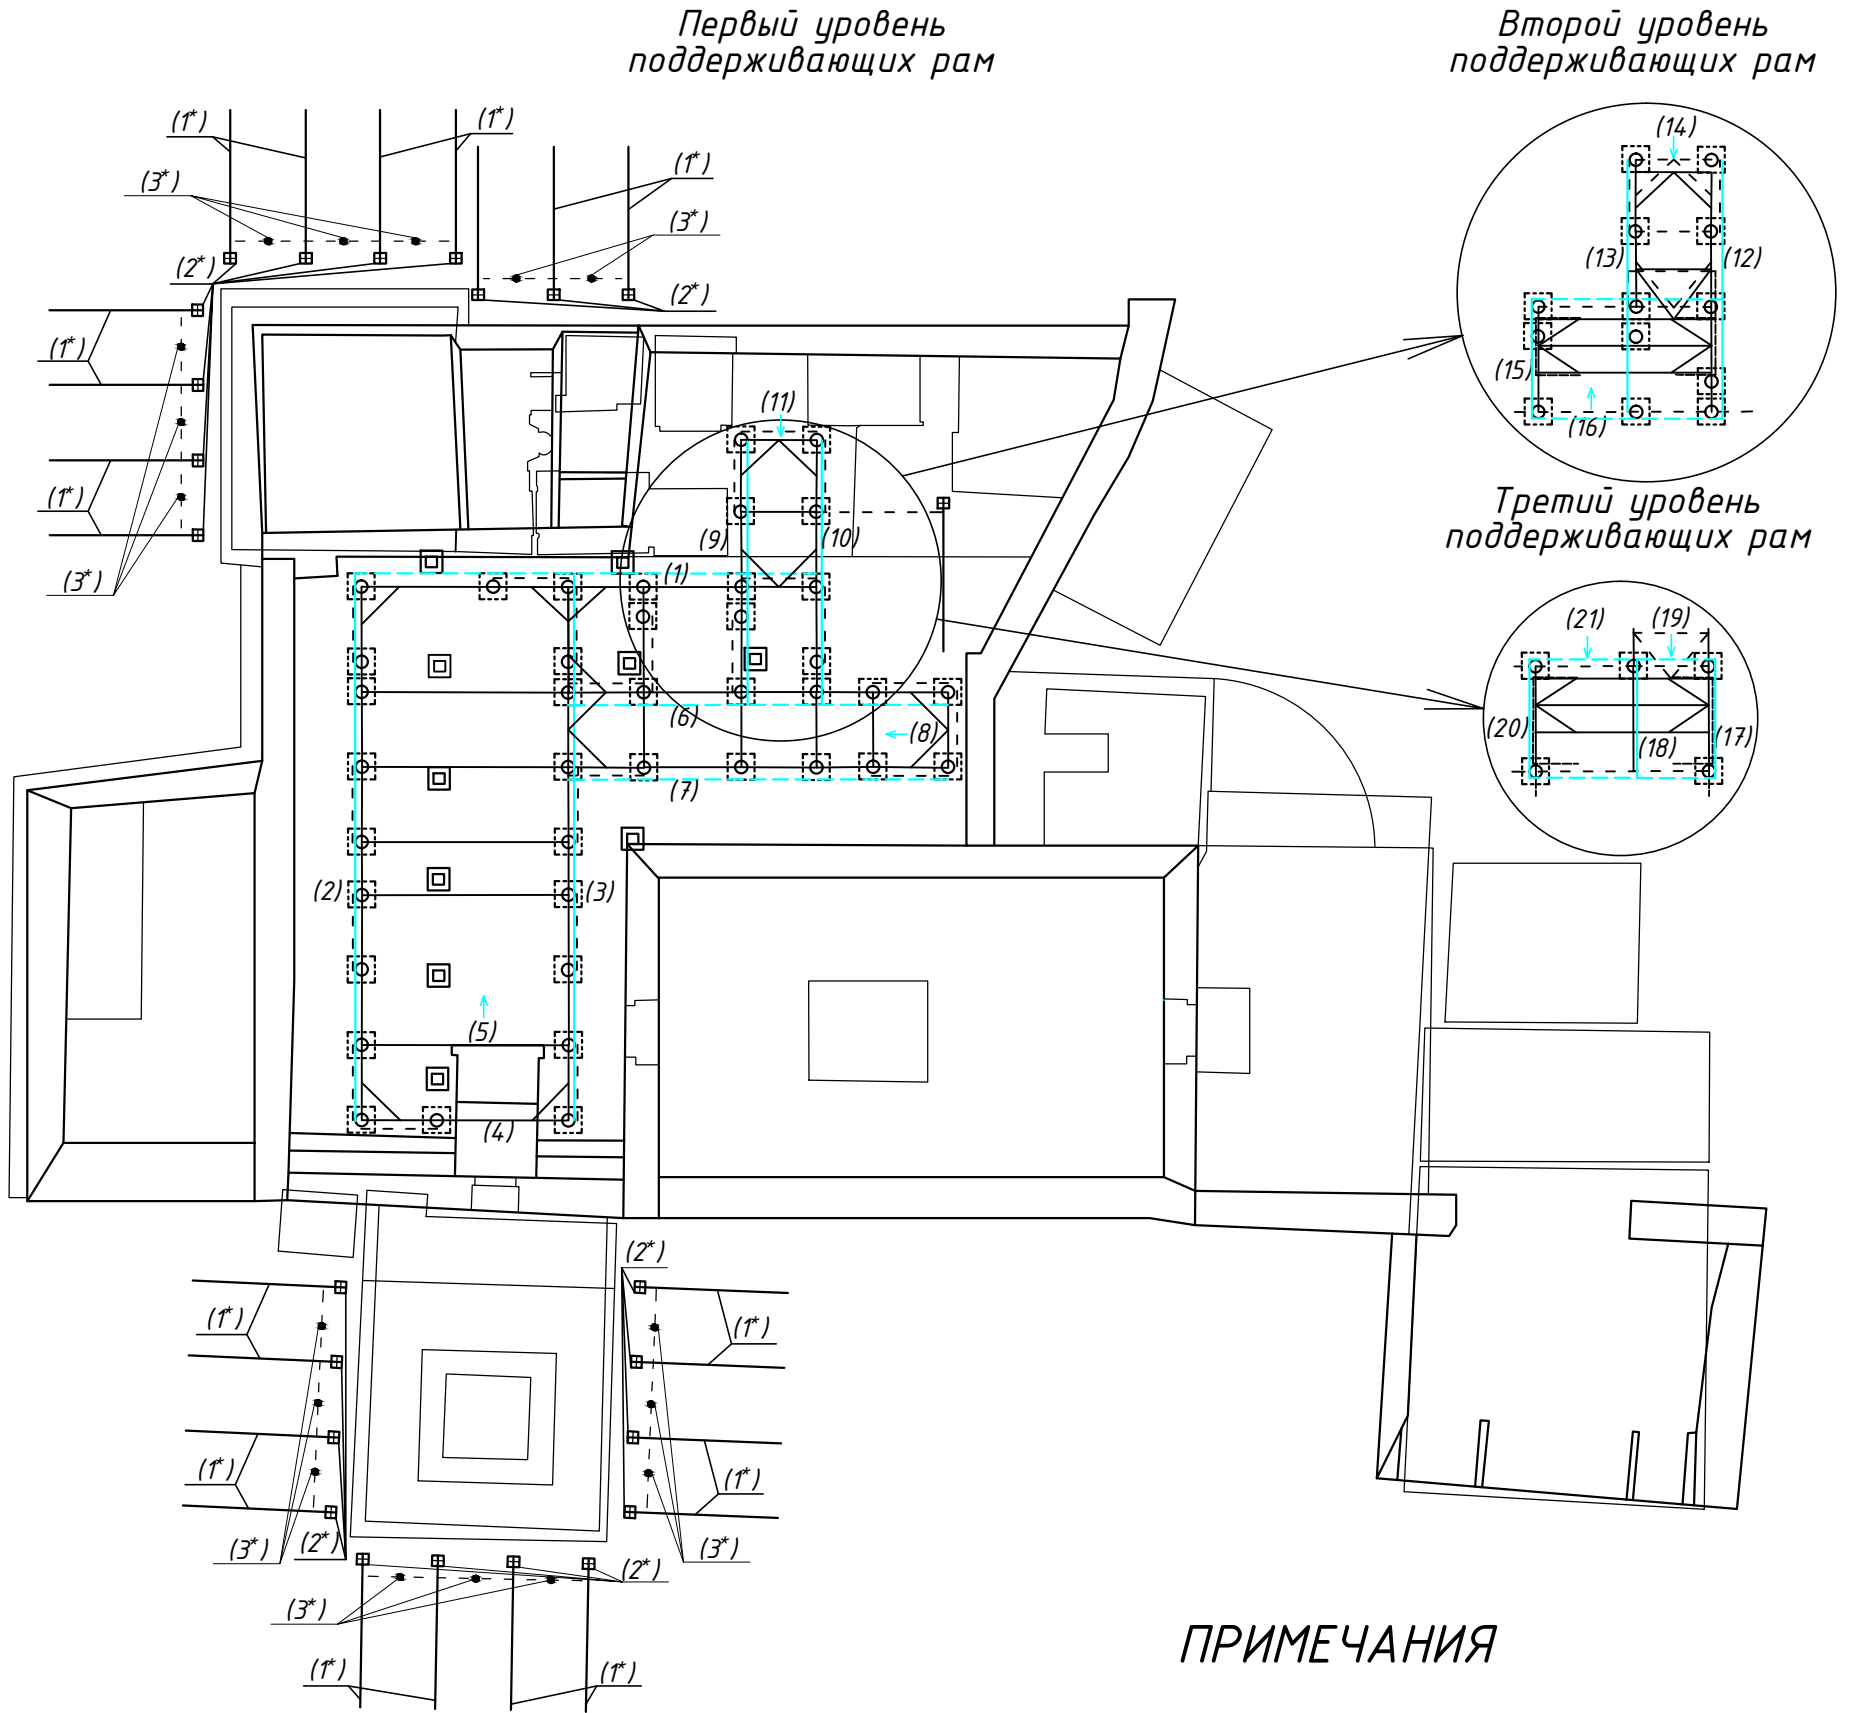

УСЛОВНЫЕ ОБОЗНАЧЕНИЯ

	Монтируемые поддерживающие рамы
	Монтируемые фахверковые стойки
	Монтируемые вертикальные связи
	Обозначение монтируемых продольных рам
	Обозначение монтируемых поперечных рам
(1)	Последовательность монтажа поддерживающих рам
(1*)	Последовательность монтажа фахверковых стоек
	Направление работ по монтажу балок

ПРИМЕЧАНИЯ

1. Схема возведения конструкций регламентирует порядок монтажа отдельных рам и стоек в общей последовательности работ в составе первоочередных и противоаварийных мероприятий на памятнике истории и культуры федерального назначения: Ханский дворец (XVI-XIX) века.
2. Доставка материалов с мест складирования к местам монтажа внутри здания осуществляется вручную, снаружи - с помощью рохлей.
3. Работы на высоте производятся с вышек-тур.
4. Перед началом сборки конструкций под опоры поддерживающих рам выполнить песчаную подушку толщиной не менее 50 мм.
5. Вертикальность стоек поддерживающих рам обеспечить путем натяжения элементов связей.
6. Для выравнивания горизонтальности опор фахверковых стоек под заднюю часть опоры уложить распределительный щит из досок $b=50$ мм, толщиной не менее 100 мм.
7. Монтаж поддерживающих рам вести в технологической последовательности пронумерованной на схеме. Монтаж второго и третьего ярусов производить с вышек-тур или рабочих деревянных настилов, укладываемых, соответственно, по первому и второму ярусу.
8. Последовательность монтажа поддерживающих фахверковых стоек:
 - 1* - установка попарно подкосов фахверка;
 - 2* - установка стойки фахверка;
 - 3* - установка распорок фахверка.

						21-03/17-ППР			
						Памятник истории и культуры федерального назначения: Ханский дворец (XVI-XIX) века: Главный корпус (начало XVI-XIII века), расположенный по адресу: Республика Крым, г. Бахчисарай, ул. Речная, д. 133, литера «Е, Ж, З, И»			
Изм.	Кол.уч	Лист	№ док.	Подпись	Дата	Первоочередные и противоаварийные мероприятия	Стадия	Лист	Листов
				<i>Медведева</i>			Р	2	2
Проверил				<i>Петренко</i>		Схема возведения поддерживающих конструкций рам и фахверковых стоек	Инженерное бюро ООО "Фип. Развитие"		