СХЕМА ПРИВЯЗКИ АВТОМОБИЛЬНЫХ КРАНОВ (РАЗРЕЗ 1-1) М 1:100

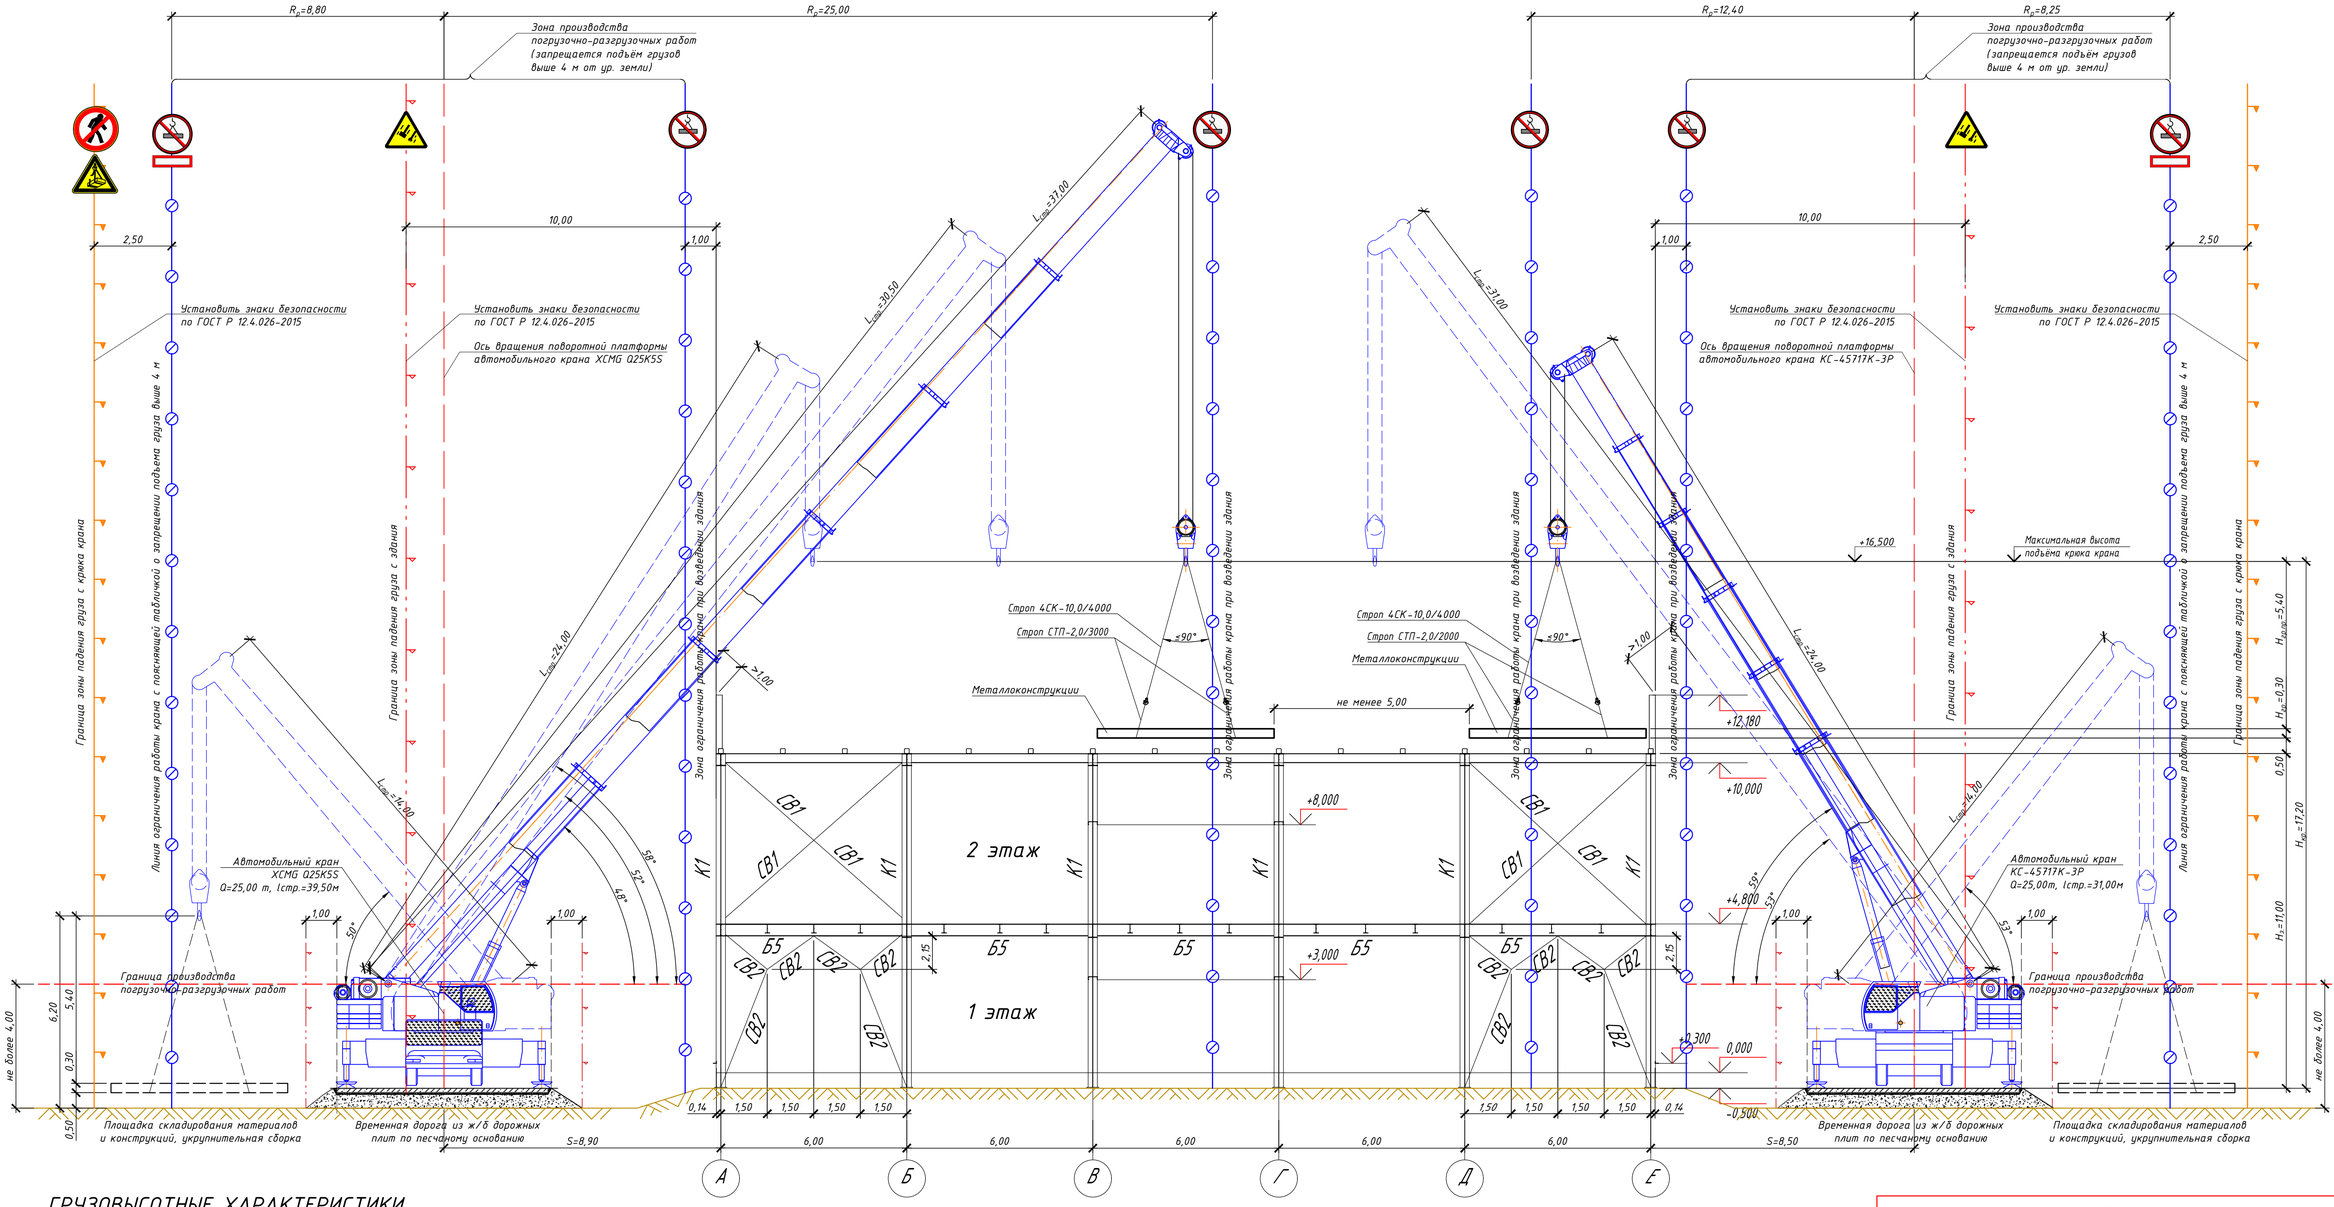

ГРУЗОВЫСОТНЫЕ ХАРАКТЕРИСТИКИ АВТОКРАНА XCMG Q25K5S

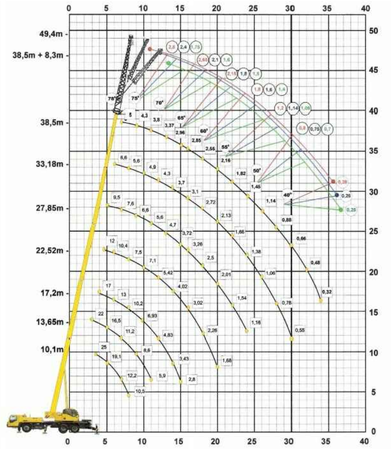

ГРУЗОВЫСОТНЫЕ ХАРАКТЕРИСТИКИ АВТОКРАНА КС-45717К-3Р

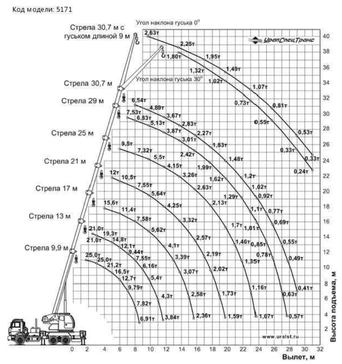

Порядок перемещения длинномерных грузов краном при разгрузке с автотранспорта

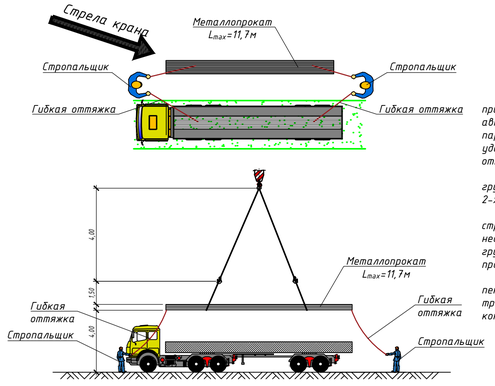

Для сокращения величины опасной зоны при разгрузке длинномерных материалов с автотранспорта, их следует перемещать параллельно границе опасной зоны с удержанием от разворота с помощью гибких оттяжек.

Число стропальщиков, сопровождающих груз, длиной до 12,0м должно быть не менее 2-х человек.

Для обеспечения безопасного движения стропальщиков при сопровождении груза необходимо предусмотреть свободные от грузов и со спланированной поверхностью проходы шириной не менее 1м.

Оттяжки должны быть выполнены из пеньковогого каната или тонкого гибкого троса и закреплены непосредственно за конструкцию.

ВНИМАНИЕ!

При совместной работе ПС по горизонтали между ними, их стрелами, стрелой одного ПС и перемещаемым грузом на стреле другого ПС, а также перемещаемыми грузами должно быть не менее 5 м.

МЕРОПРИЯТИЯ ПРИ ВЕТРОВЫХ НАГРУЗКАХ

При превышении скорости ветра выше указанной в паспорте кранов, лицо, ответственное за безопасное производство работ кранами, должно остановить работы, проконтролировать установку кранов в нерабочее положение.

ПРИМЕЧАНИЕ:

1. За относительную отметку 0,000 принят уровень чистого пола первого этажа.
2. Краны работают в соответствии с вариантами совместной работы, представленной на рисунке 4.
3. Краны устанавливаются на площадках из дорожных ж/б плит по спланированному основанию. Краны работают в соответствии со своими грузовысотными характеристиками.
4. Привязка кранов к зданию и его осям дана на Листе 3.
5. Опасные зоны рассчитаны исходя из максимальных габаритов поднимаемых грузов.

						25-06/21-ППРк		
Изм.	Колуч	Лист	№док.	Подпись	Дата	Строительство новой ПС 110 кВ Развитие 2х40 МВА (схема РУВН №110-5АН, схема РУНН №10-2, КРУ 10 кВ - 30 ячеек) (Рязанский район)		
Разработ.		Шевченко					Стадия: Р	Лист: 2	Листов: 5
Директор		Петренко				Схема привязки автомобильных кранов (Разрез 1-1) М 1:100	Инженерное бюро ООО "ФиП. Проект"	

Инв. N подл. | Подпись и дата | Взам. инв. N

Формат А1