

СХЕМА РАСПОЛОЖЕНИЯ АВТОМОБИЛЬНОГО КРАНА ПРИ ПРОИЗВОДСТВЕ ДЕМОНТАЖНЫХ РАБОТ НА 19 КОРПУСЕ М 1:200



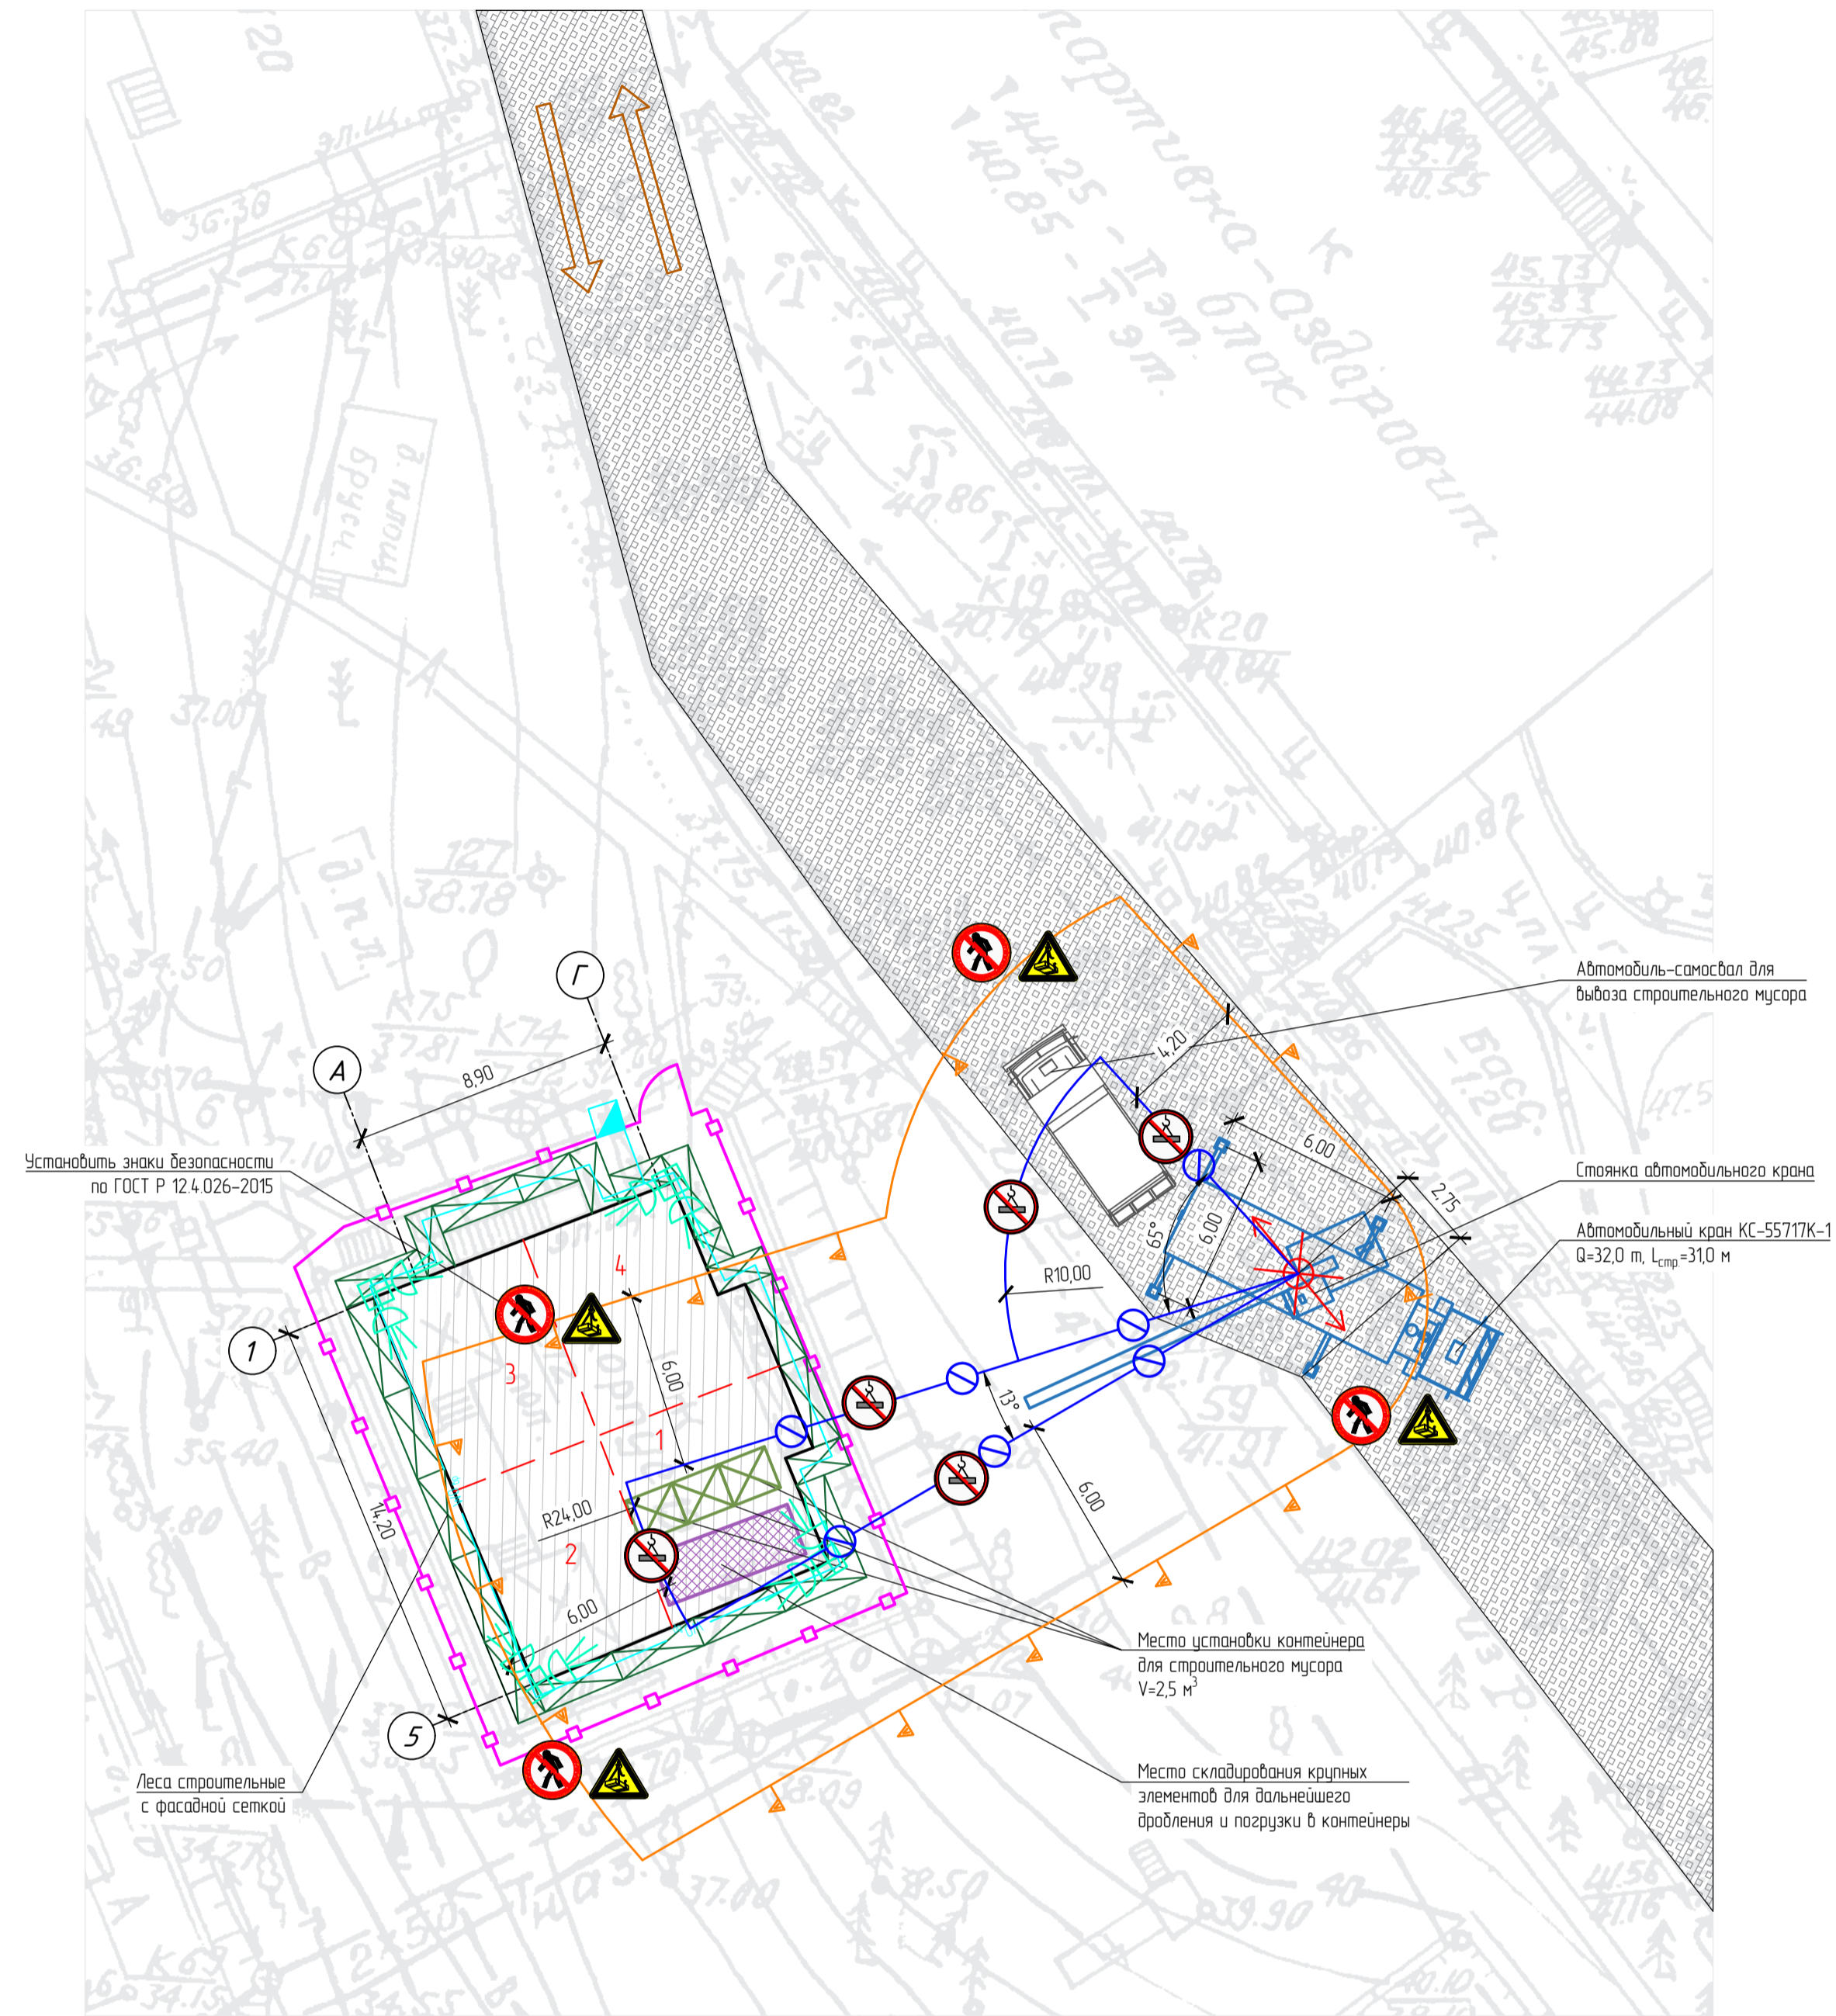



СХЕМА РАБОТЫ АВТОМОБИЛЬНОГО КРАНА ПРИ ПРОИЗВОДСТВЕ ДЕМОНТАЖНЫХ РАБОТ НА 19 КОРПУСЕ М 1:100

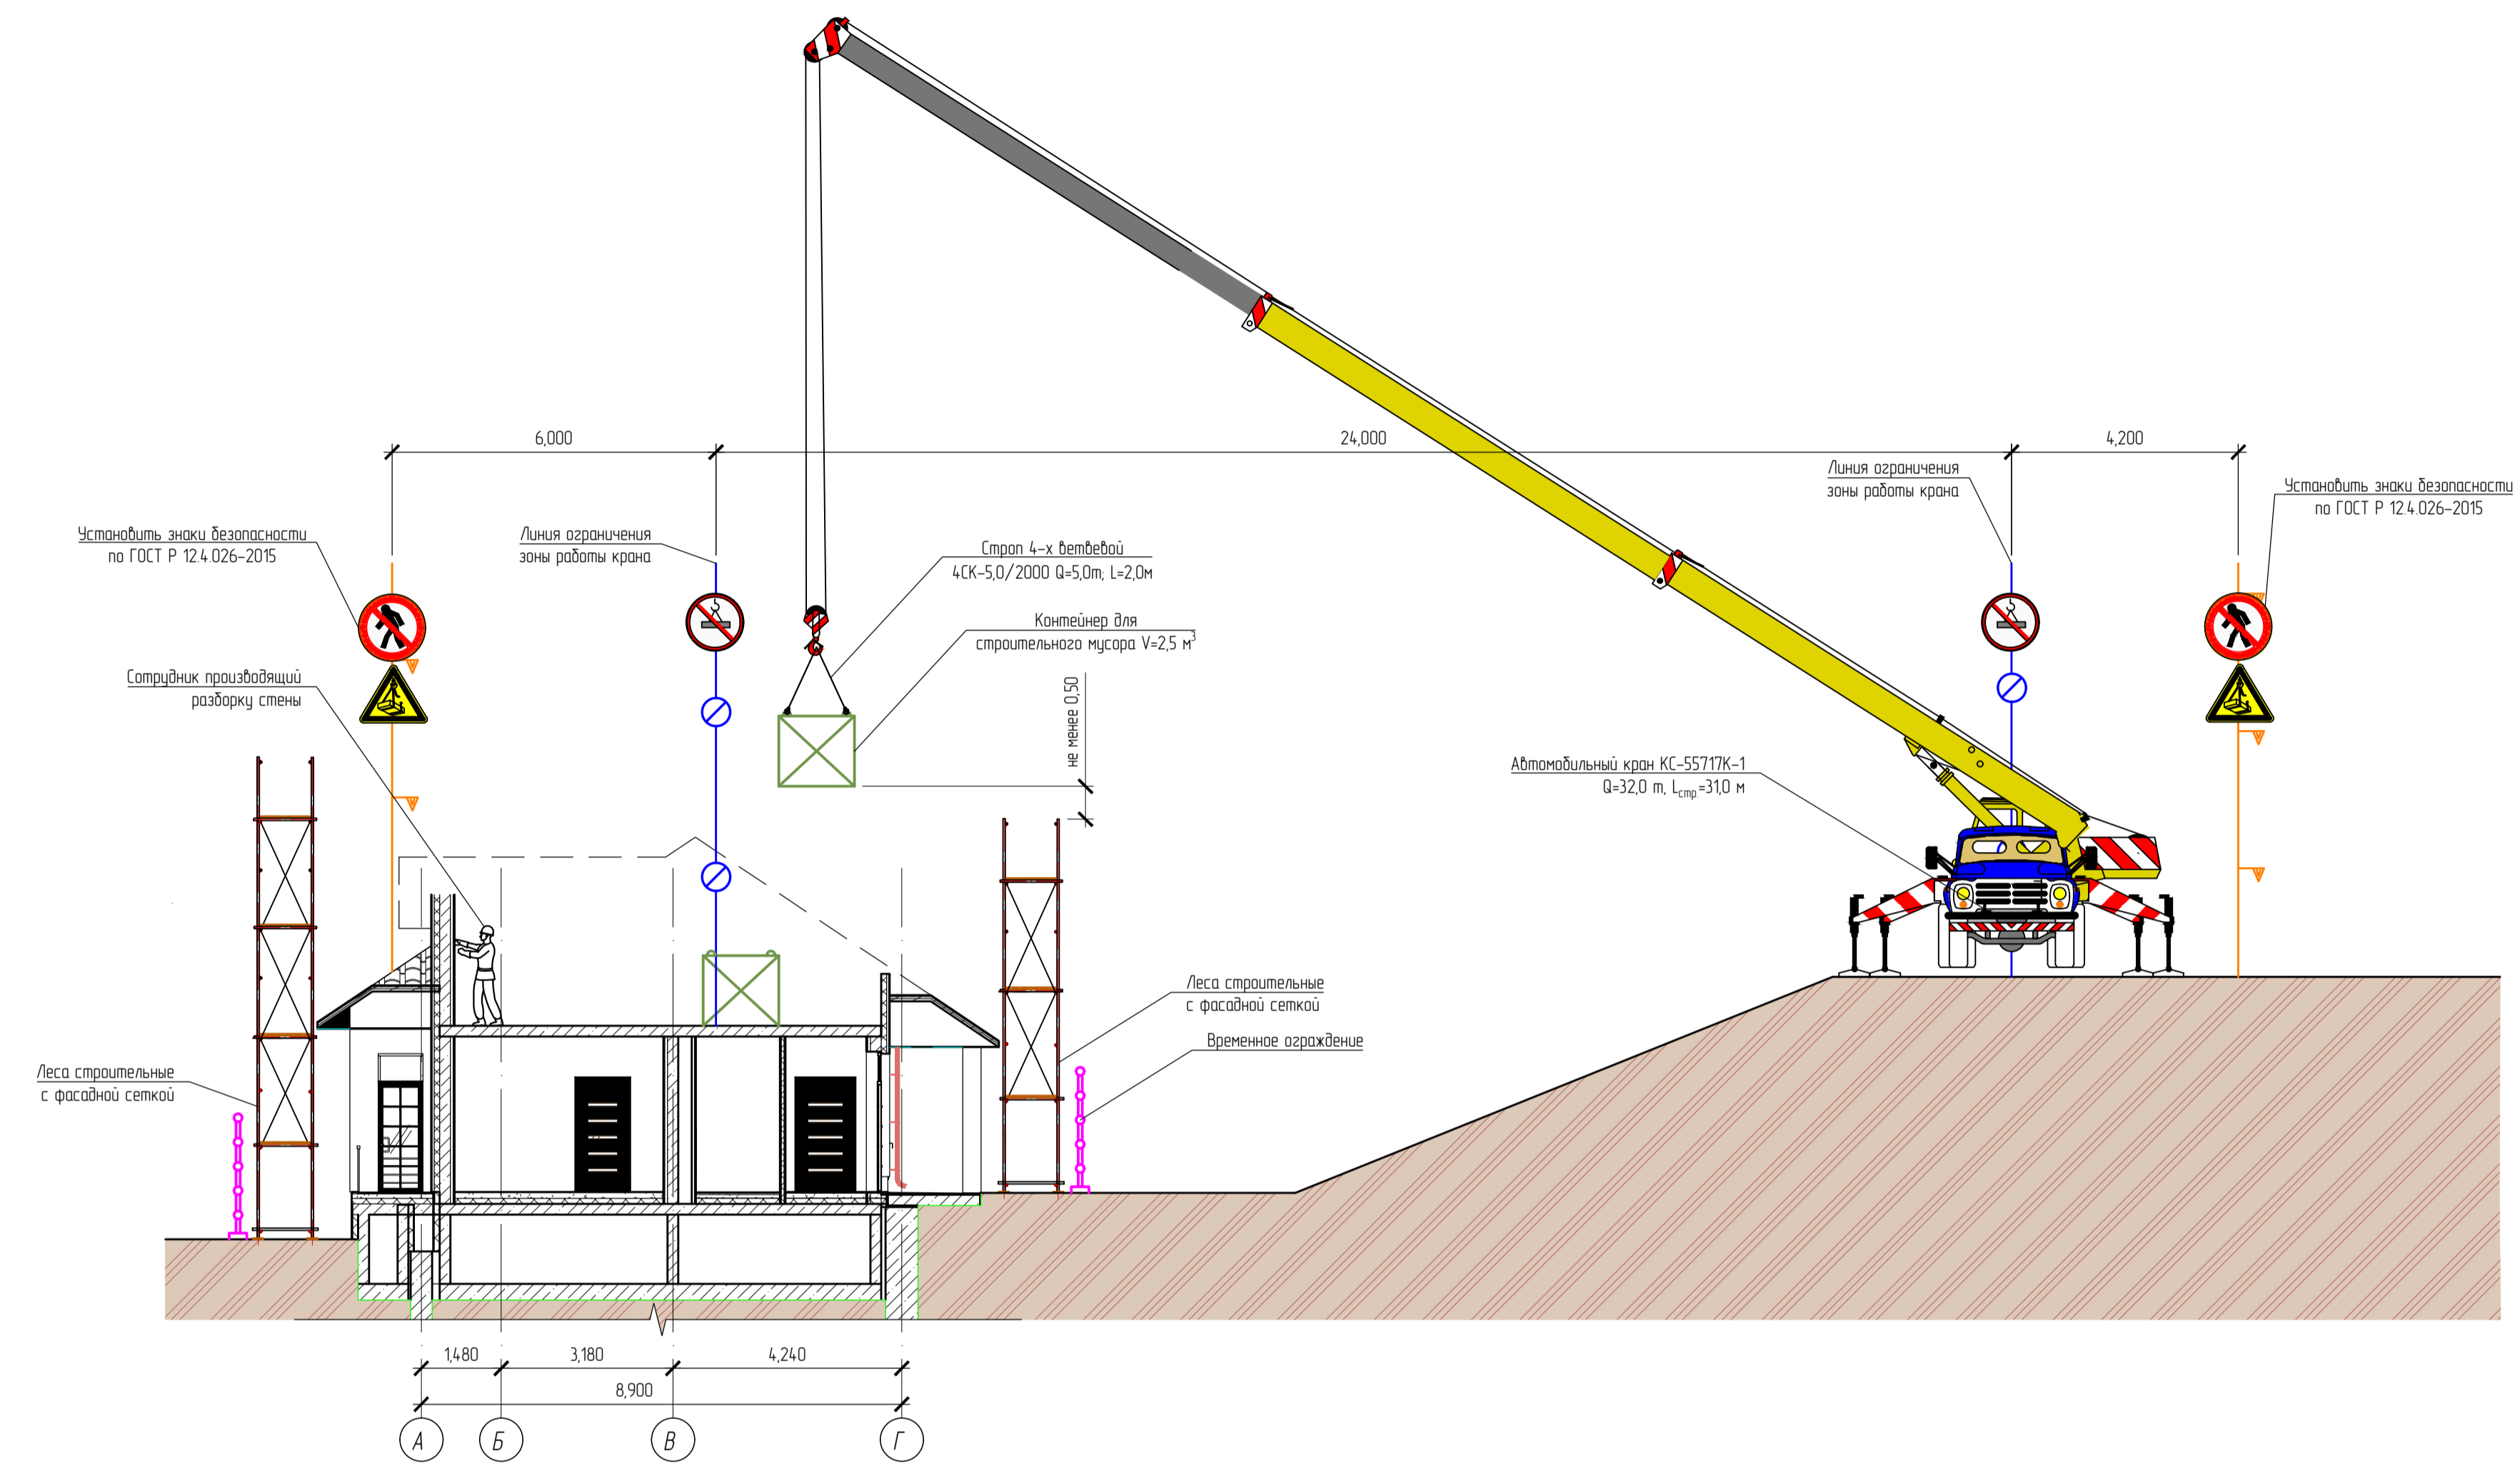

ГРУЗОВЫСОТНЫЕ ХАРАКТЕРИСТИКИ АВТОКРАНА КС-55717К-1

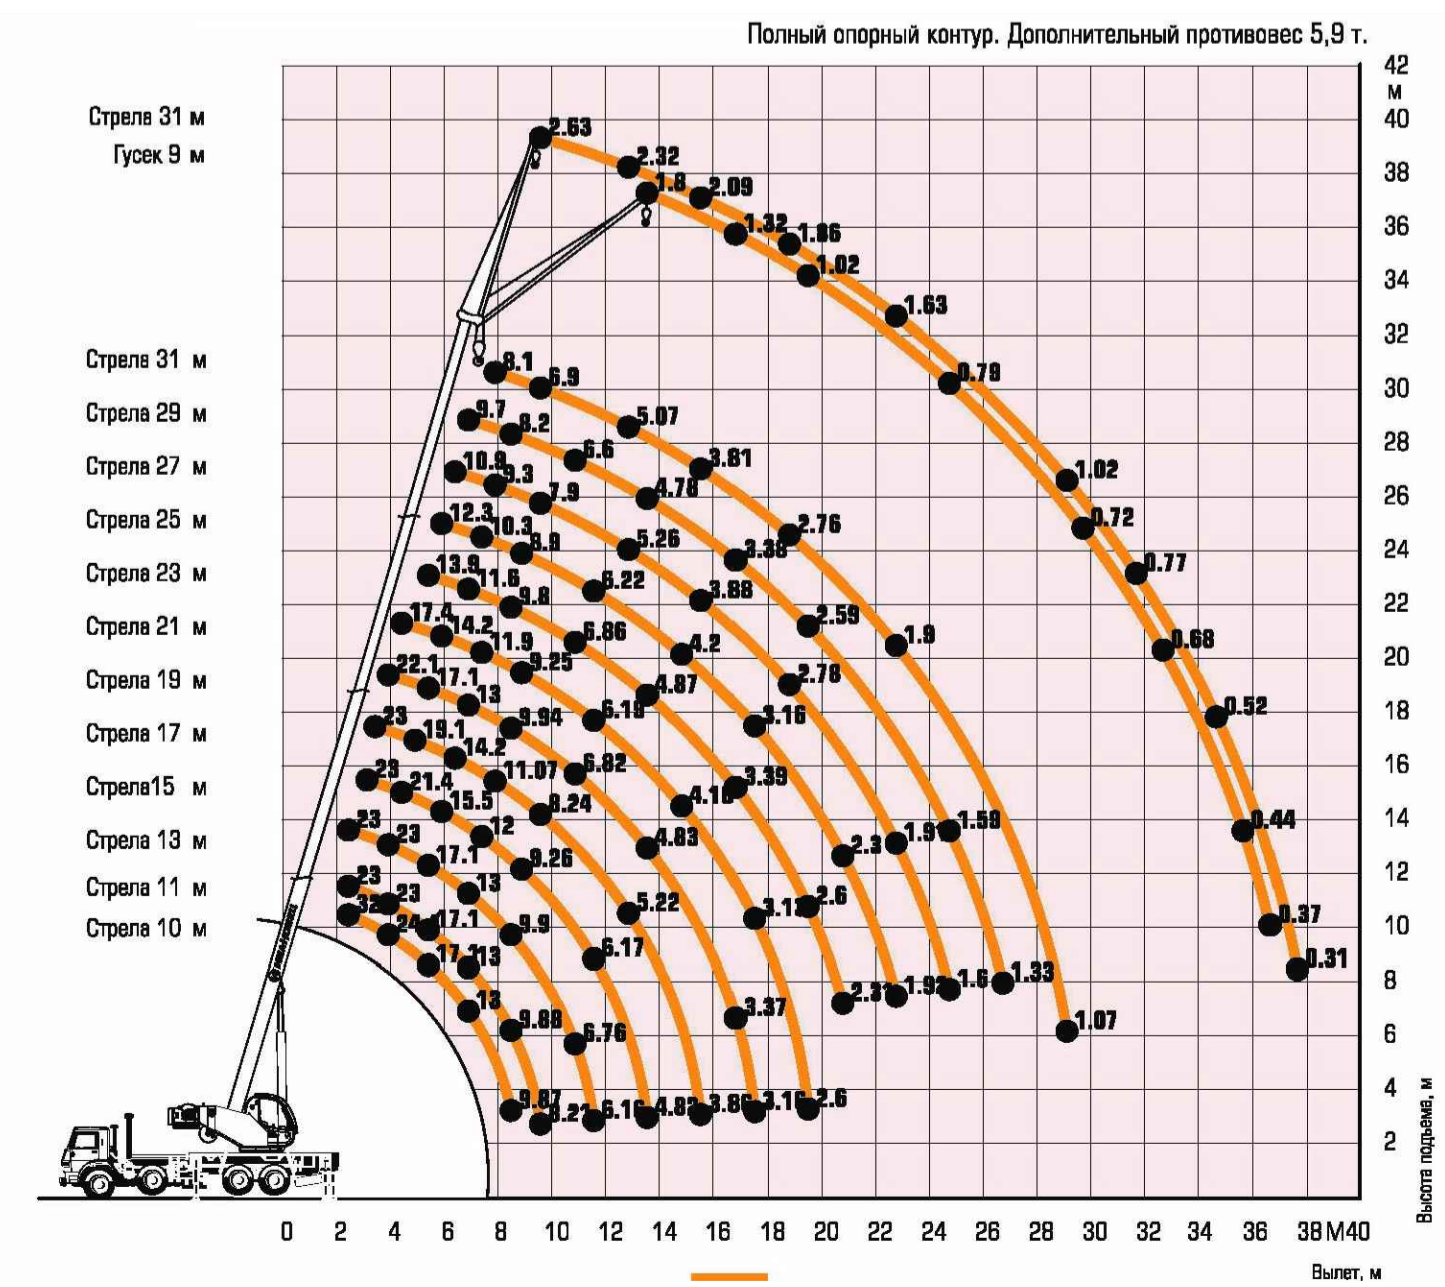

ВРЕМЕННОЕ ТИПОВОЕ ОГРАЖДЕНИЕ СТРОИТЕЛЬНОЙ ПЛОЩАДКИ

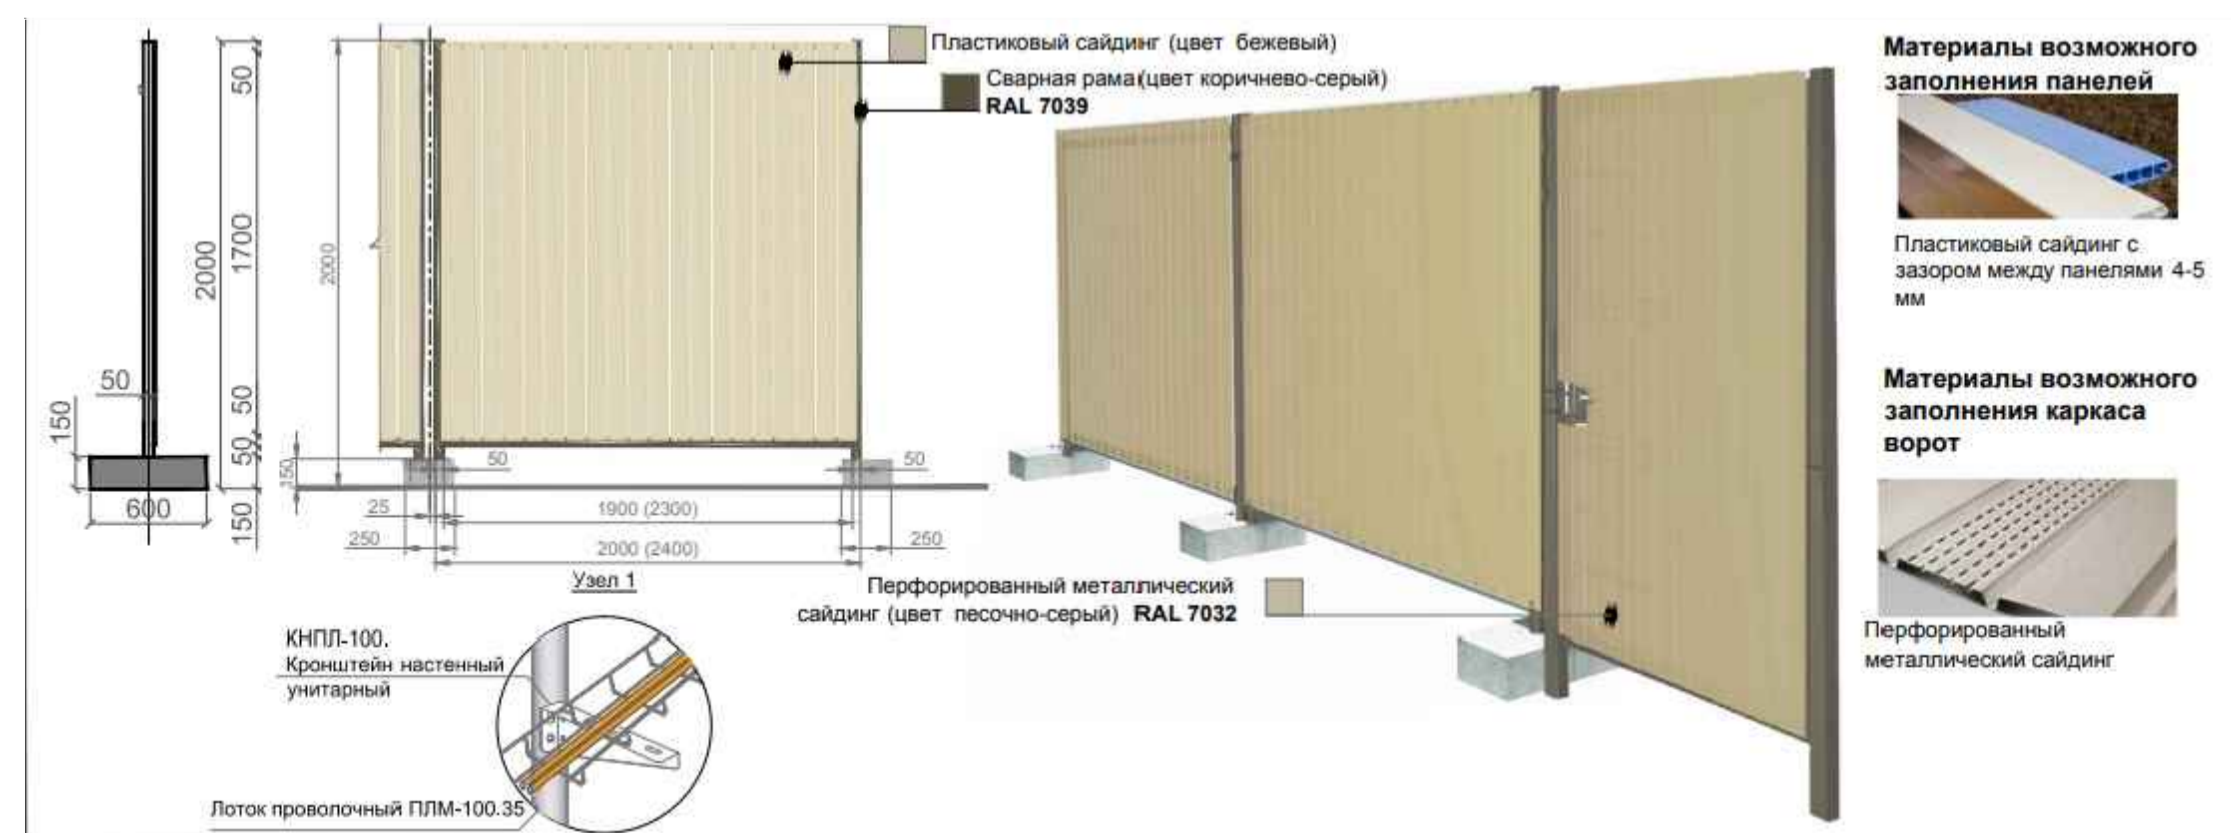

938/1-ПОДГЧ				
Реконструкция нежилого здания - спальный корпус №19 Оздоровительного объединения "Южный" Центрального банка Российской Федерации, по адресу: Краснодарский край, г. Сочи, Адлерский район, ул. Ленина, 300 (реестровый номер 93-03-01-01-00-048 (групп))				
Имя	Колуч	Лист	№ док	Подпись
ГИП	Петренко ФИ			
Руководитель	Ермин АВ			
Разработал	Васильев А.Г.			
Проверил	Васильева П.А.			
Инженер	Ермин АВ			
Проект организации строительства			Страница	Лист
			Р	2
Схема расположения автомобильного крана при производстве работ автомобильным краном, временное ограждение площадки			Инженерное бюро ООО "Фил Инжиниринг"	
			Формат А1	