


Схема организации движения транспорта при производстве работ по возведению офисно-делового центра по адресу ул. Николодворянская д. 16 в период с 08.10.2018 по 31.12.2018

Утверждаю
Генеральный директор
ООО "Гранд"
Панфилов Д.В. _____

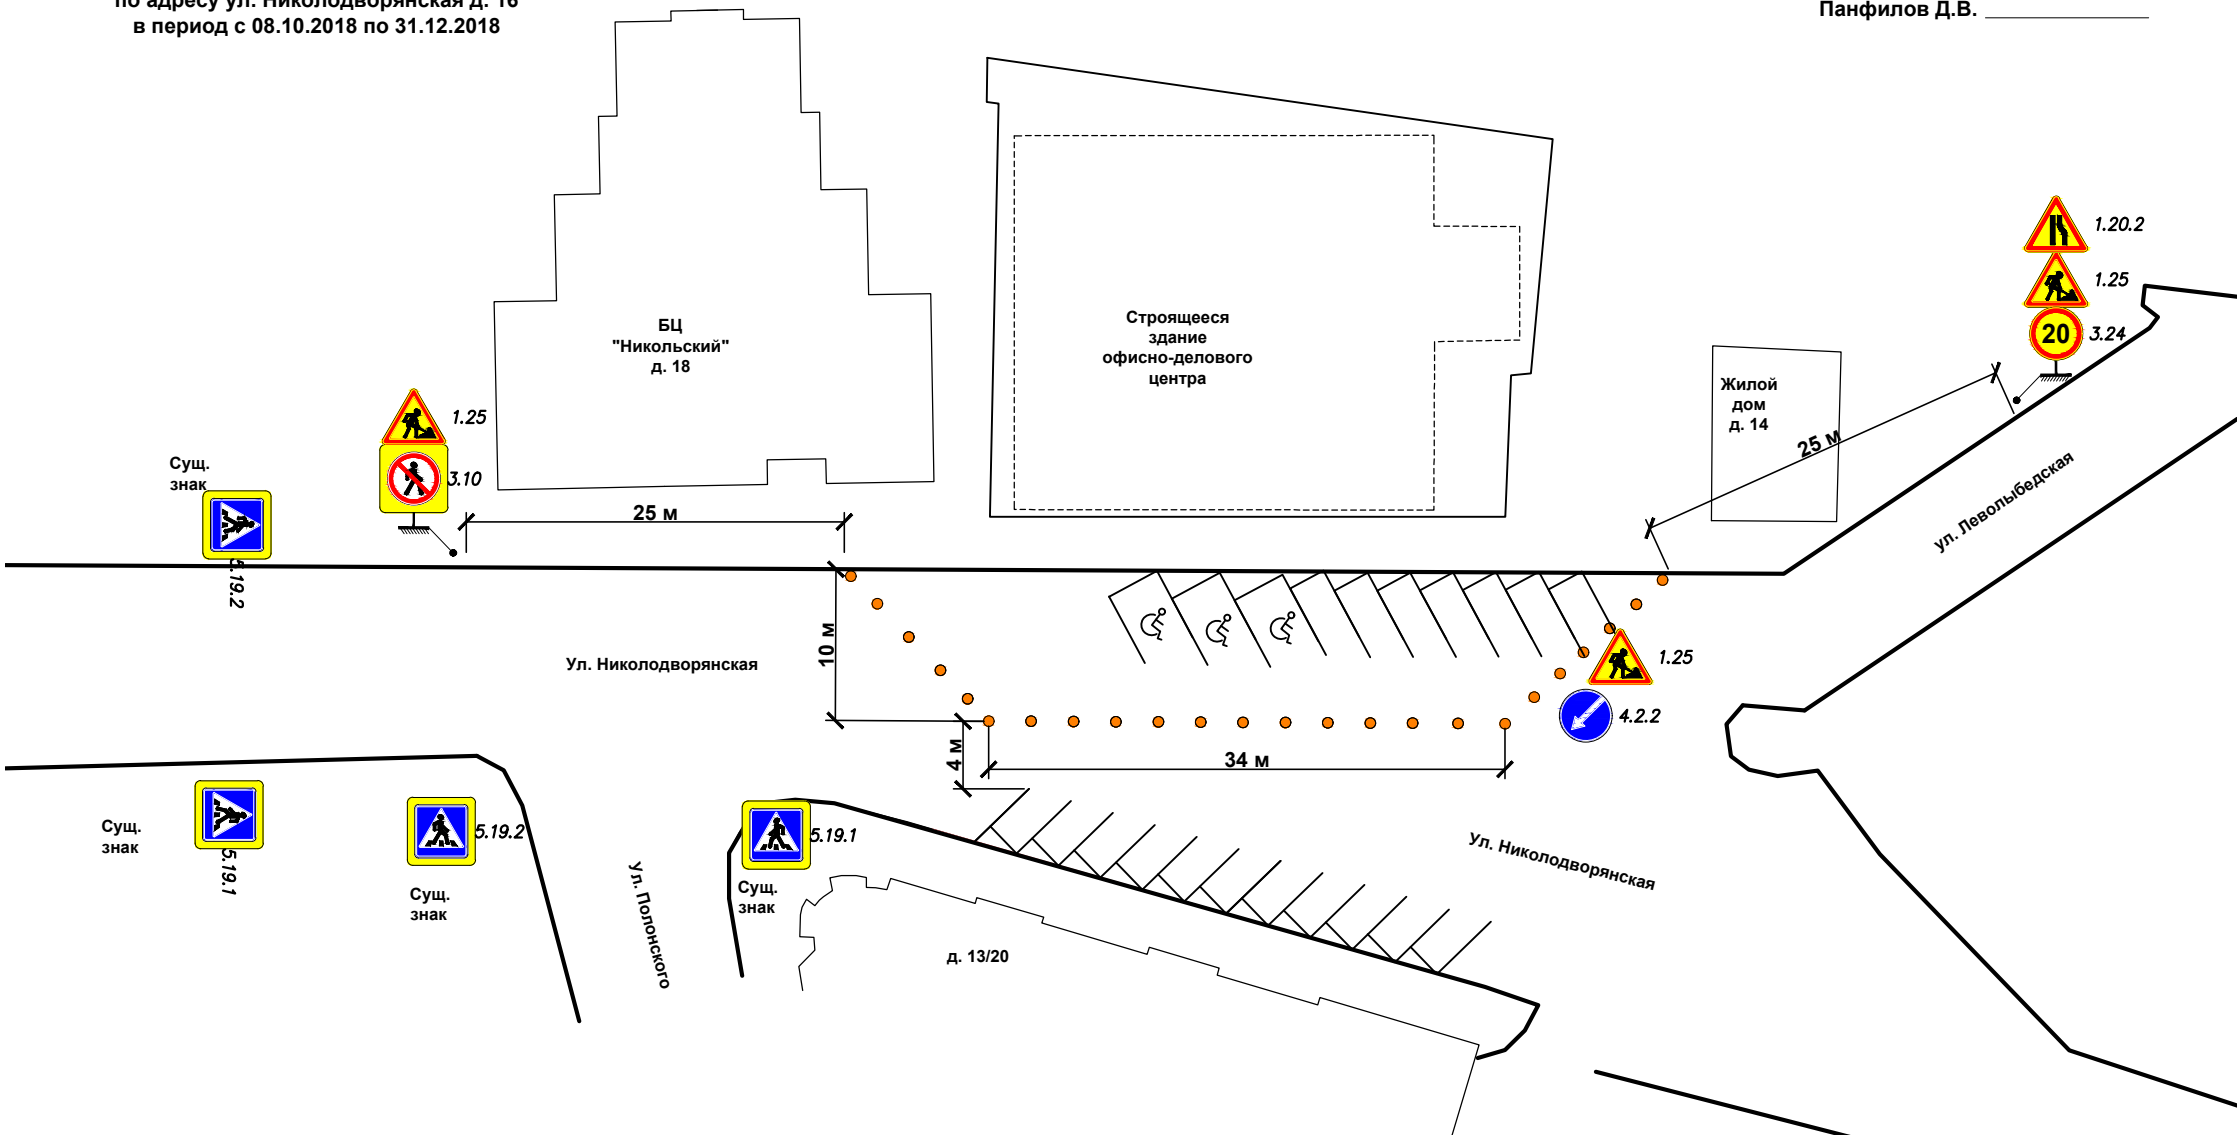

Производитель работ
ООО "Стройальянс"
Ответственный Краснов А. А.
8-930-888-05-89

Место проведения работ огордить, в темное время суток осветить фонарями красного цвета

О начале производства работ
сообщить в ГИБДД по т. 27-50-70