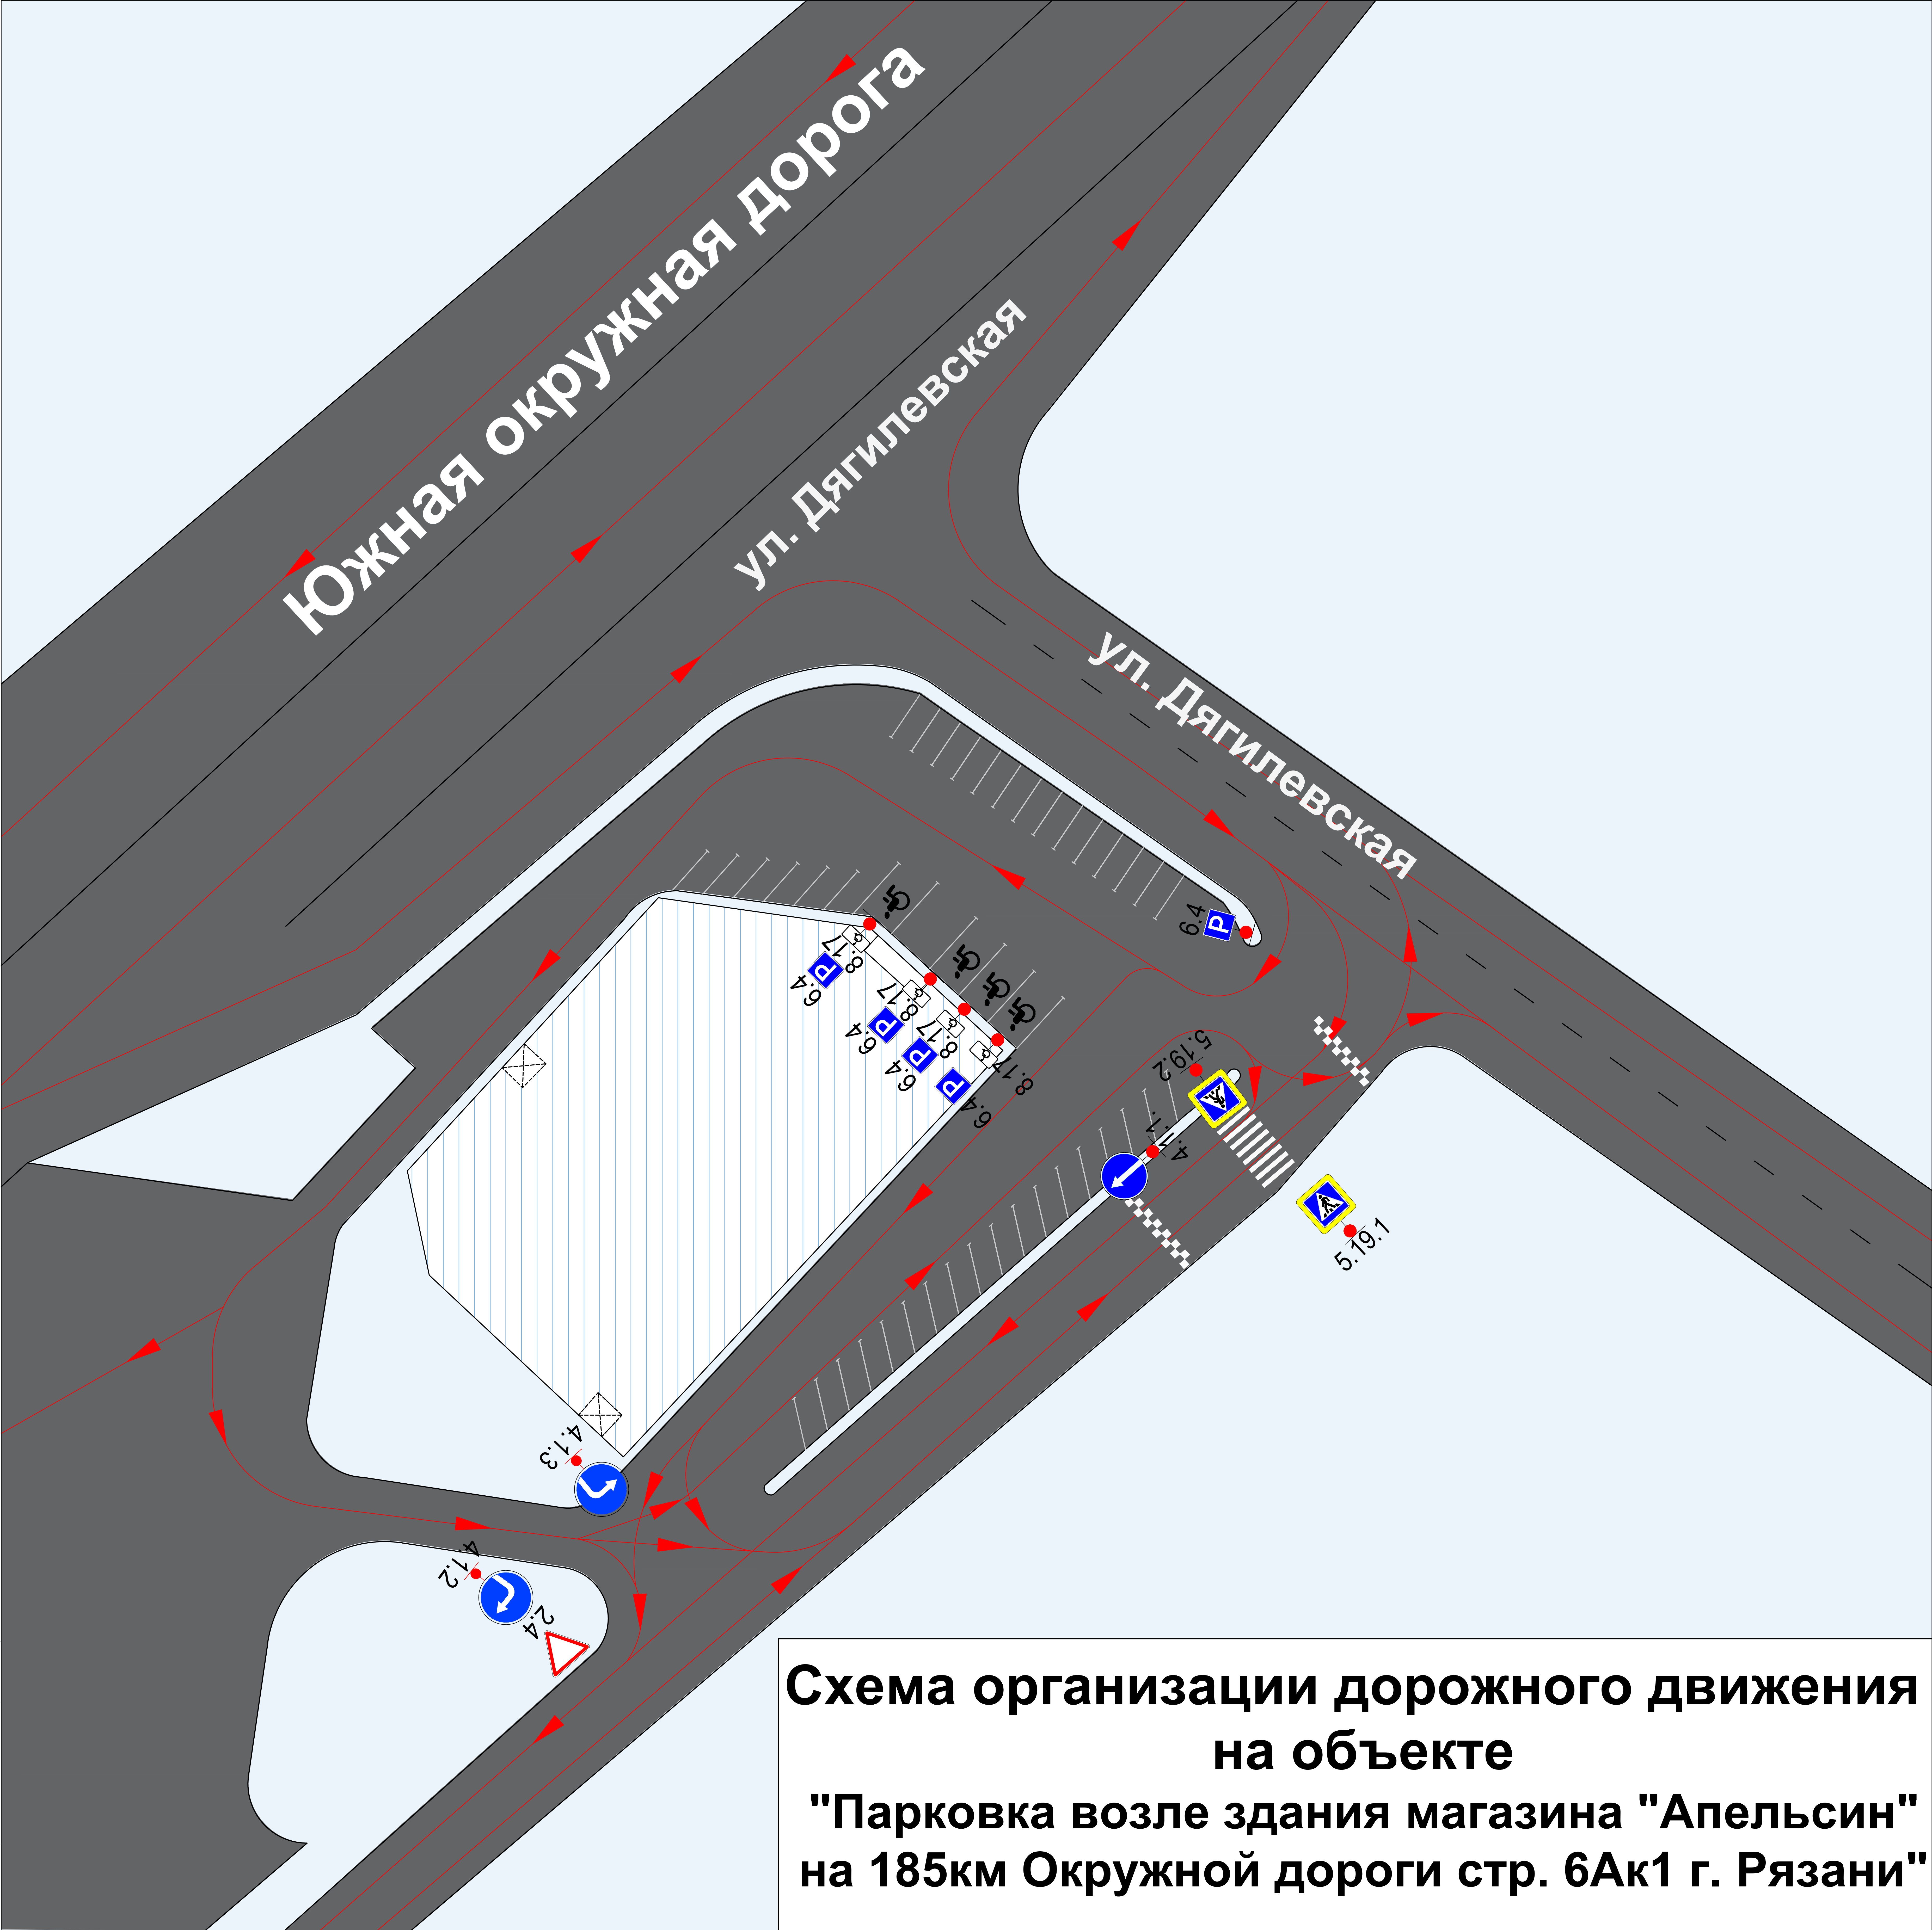


Южная окружная дорога

ул. Дягилевская

ул. Дягилевская



**Схема организации дорожного движения  
на объекте  
"Парковка возле здания магазина "Апельсин"  
на 185км Окружной дороги стр. 6Ак1 г. Рязани"**